

Государственный комитет по имуществу Республики Беларусь



Республиканское унитарное предприятие
«ПРОЕКТНЫЙ ИНСТИТУТ БЕЛГИПРОЗЕМ»

МАТЕРИАЛЫ

о предоставлении земельного участка для проведения аукциона по продаже земельного участка в частную собственность граждан Республики Беларусь для строительства и обслуживания многоквартирного жилого дома по ул. Летней в аг. Колодищи Колодищанского сельсовета Минского района Минской области
(объект №30-2024/К)

от 14 ОКТ 2025 № 7365-25/1

Начальник отдела

В.Н.Шульгат



Минск 2025

ПЕРЕЧЕНЬ

документов, находящихся в деле

№ пп	Наименование документов	Номера листов
1	Пояснительная записка	3-5
2	Поручение Колодищанского сельсовета	6
3	Решение об утверждении градостроительных паспортов земельных участков	7
4	Градостроительный паспорт	8-26
5	Письмо УП «Проектный институт Белгипрозем» и заключение Главного оперативного управления Генерального штаба Вооруженных Сил Республики Беларусь	27-29
6	Справки Колодищанского сельского исполнительного комитета	30,31
7	Сведения из регистра стоимости земель, земельных участков государственного земельного кадастра	32
8	Расчет кадастровой стоимости	33
9	Земельно-кадастровый план земель землепользователей Минского района Минской области	34
10	Ведомость вычисления площадей контуров по видам земель	35
11	Перечень землепользователей	36
12	Абрис (схема связи (привязки) с твердыми объектами местности точек поворота границы земельного участка)	37
13	Ведомость обработки данных спутниковых измерений	38-40
14	Каталог координат точек поворота фиксированной границы земельного участка	41
15	План границы земельного участка	42
16	Акт об ознакомлении заинтересованных сторон с установленной, восстановленной границей земельного участка на местности	43
17	Справка о внесении сведений о границе земельного участка в базу данных земельных участков с установленными границами	44
18	Проект решения	45,46

Перечень составил: инженер
(должность)


(подпись)

В.Д.Филипов
(инициалы, фамилия)

Пояснительная записка

Материалы о предоставлении земельного участка для проведения аукциона по продаже земельного участка в частную собственность граждан Республики Беларусь для строительства и обслуживания многоквартирного жилого дома (размещение объектов усадебной застройки (строительства и обслуживания многоквартирного (блокированного) жилого дома, обслуживания зарегистрированной организацией по государственной регистрации недвижимого имущества, прав на него и сделок с ним квартиры в блокированном жилом доме) по ул. Летней в аг. Колодищи Колодищанского сельсовета Минского района Минской области (объект №30-2024/К) оформлены на основании поручения Колодищанского сельского исполнительного комитета от 25.08.2025 №2-21/467 и договора подряда от 02.09.2025 № 7365-25 заключенного между Колодищанским сельским исполнительным комитетом и УП «Проектный институт Белгипрозем».

Проект отвода земельного участка разработан в соответствии с главой 10 Положения о порядке изъятия и предоставления земельных участков, утвержденного Постановлением Совета Министров Республики Беларусь от 13 января 2023 г. №32 на земельно-кадастровом плане земель землепользователей Минского района Минской области в масштабе 1:1000 на основании градостроительного паспорта земельного участка, утвержденного решением Колодищанского сельского исполнительного комитета от 11.07.2025 №279 и согласован со всеми заинтересованными.

Материалы о предоставлении земельного участка для проведения аукциона по продаже земельного участка в частную собственность граждан Республики Беларусь для строительства и обслуживания многоквартирного жилого дома содержат проект отвода земельного участка и материалы по установлению границы земельного участка.

Земельный участок находится в пригородной зоне города Минска. Место его размещения соответствует градостроительному паспорту.

При обследовании земельного участка на местности в октябре 2025 года установлено, что земельный участок площадью 0,1673 га представлен землями под древесно-кустарниковой растительностью (насаждениями) аг. Колодищи Колодищанского сельсовета Минского района Минской области. Участок не используется, свободен от застройки.

Плодородный слой почвы, снимаемый из-под пятен застройки, будет использован согласно разработанной проектной документации в установленном порядке.

Подъезд к участку обеспечивается по существующей уличной сети аг. Колодищи Колодищанского сельсовета Минского района Минской области.

Кадастровая стоимость земельного участка составила 171097,71 рублей. Землеустроительные работы по установлению границы земельного участка выполнялись в соответствии с Инструкцией о порядке проведения работ по установлению (восстановлению), изменению границ земельных участков,

4

утвержденной постановлением Государственного комитета по имуществу Республики Беларусь от 23.12.2022 №44 (далее – Инструкция).

Координаты точек поворота границы земельного участка взяты из градостроительного паспорта и точки перенесены на местность с использованием спутникового приемника CHCNAV в режиме реального времени. Дифференциальные поправки режима реального времени получены из вычислительного центра спутниковой сети точного позиционирования Республики Беларусь на основании договора, заключенного между УП «Проектный институт Белгипрозем» и государственным предприятием «Белгеодезия».

Преобразование координат, полученных при обработке спутниковых наблюдений, в систему координат 1963 года выполнено по матрице, введенной в постоянную эксплуатацию приказом Государственного комитета по имуществу Республики Беларусь от 12.09.2011 №288, с использованием программного средства «геодезический калькулятор».

Система отсчета координат 1963 года. Граница фиксированная.

Вид закрепления на местности точек поворота границы земельного участка указан в каталоге координат. Привязка точек поворота границы земельного участка к объектам местности произведена по возможности. Площадь земельного участка составила 0,1673 га, что соответствует проекту отвода этого участка.

Установленная граница земельного участка совмещена с фиксированными границами смежных земельных участков Щукина Д.О. и Ореховой Ю.В., Бондарь Л.Е. (по линии 7-8) зарегистрированных в едином государственном регистре недвижимого имущества, прав на него и сделок с ним (землеустроительные дела от 27.10.2009 № 7855-1 и от 23.10.2009 №7765-1, исполнитель – Республиканское сельскохозяйственное аэрофотогеодезическое унитарное предприятие БелПСХАГИ, ГЕОЗЕМПЛАН).

Установленная граница земельного участка по линиям 5-7 и 8-1 не совмещалась с границами смежных земельных участков Михайловской А.В. и Бондарь Л.Е., так как фактические границы земельных участков не соответствуют правоудостоверяющим документам (установленное ограждение). Согласно справке, предоставленной Колодищанским сельским исполнительным комитетом, граница устанавливалась без учета правоудостоверяющих документов земельных участков Михайловской А.В. и Бондарь Л.Е.

Ограничений (обременений) прав в использовании земельного участка по наземным признакам при выполнении полевых работ, а также на основании сведений, содержащихся в земельно-информационной системе Минского района и градостроительном паспорте, не выявлено.

Заместитель председателя Колодищанского сельского исполнительного комитета ознакомлен на местности с границей земельного участка, принял межевые знаки.

Сведения о границе земельного участка внесены в базу данных

5
земельных участков с установленными границами.

Материалы о предоставлении земельного участка для проведения аукциона подготовлены для рассмотрения и принятия решения в установленном порядке.

Составил инженер



В.Д.Филипов

МІНСКІ РАЁННЫ
ВЫКАНАЎЧЫ КАМІТЭТ
Каладзішчанскі сельскі
выканаўчы камітэт

вул. Кароткая, 1А, а.г. Калодзішчы,
223050, Мінскі раён
тэл/факс (017) 508 23 78, 508 14 40

МИНСКИЙ РАЙОННЫЙ
ИСПОЛНИТЕЛЬНЫЙ КОМИТЕТ
Колодищанский сельский
исполнительный комитет

ул. Короткая, 1А а.г. Колодищи,
223050, Минский район
тел/факс (017) 508 23 78, 508 14 40

25.08.2025 № 2-21/464
4-8/1589 ад 25.08.2025

З.Н. Мухоматова
Е.В. Агапотовой
В.Д. Раминский

РУП Проектный институт
«Белгипрозем»
ул. Казинца, 86, корп. 3
г. Минск

В соответствии с Кодексом Республики Беларусь о земле, решением Минского областного исполнительного комитета от 7 декабря 2022 г. № 1091 «Об определении перечней населенных пунктов и территорий», Колодищанский сельский исполнительный комитет ходатайствует на проведение комплекса землеустроительных работ по разработке проекта отвода, установлению границ земельных участков для проведения аукциона по продаже земельного участка расположенных по адресу:

- Минская область, Минский район, Колодищанский с/с, аг. Колодищи, ул. Летняя (объект № 30-2024/К);

- Минская область, Минский район, Колодищанский с/с, аг. Колодищи, ул. Серебристая (объект № 32-2024/К);

- Минская область, Минский район, Колодищанский с/с, аг. Колодищи, ул. Энтузиастов (объект № 31-2024/К),

в частную собственность гражданам Республики Беларусь для строительства и обслуживания многоквартирного жилого дома.

Заместитель председателя



С.В. Дедуль

КОЛОДИЩАНСКИЙ СЕЛЬСКИЙ
ИСПОЛНИТЕЛЬНЫЙ КОМИТЕТ
Ф.И.О. В.Д. Раминский
(подпись)

РЕСПУБЛИКАНСКОЕ УНИТАРНОЕ ПРЕДПРИЯТИЕ
«ПРОЕКТНЫЙ ИНСТИТУТ
БЕЛГИПРОЗЕМ»
29 АЗГ 2025
ВХОД. № 8775-25/112

МІНСКІ РАЁННЫ
ВЫКАНАЎЧЫ КАМІТЭТ
Каладзішчанскі сельскі
выканаўчы камітэт



МИНСКИЙ РАЙОННЫЙ
ИСПОЛНИТЕЛЬНЫЙ КОМИТЕТ
Колодищанский сельский
исполнительный комитет

РАШЭННЕ
11.07.2025 № 279
аг. Калодзішчы

РЕШЕНИЕ

аг. Колодищи

Об утверждении градостроительного
паспорта земельного участка для
строительства и обслуживания
одноквартирного жилого дома

На основании Указа Президента Республики Беларусь от 14 января 2014 г. № 24 «О мерах по совершенствованию строительной деятельности» и в соответствии п. 4.4 Строительных правил (СП 3.01.01-2021 «Градостроительный паспорт земельного участка».

Колодищанский сельский исполнительный комитет РЕШИЛ:

Утвердить градостроительный паспорт земельного участка для строительства и обслуживания одноквартирного жилого дома, расположенного по ул. Летняя в аг. Колодищи Колодищанского сельсовета, объект № 30-2024/К: заказчик Государственное учреждение «Центр по обеспечению деятельности бюджетных организаций Минского района: разработчик ОАО «Белкомплекспроект».

Председатель



Л.К.Штраус

УТВЕРЖДЕНО

Решением Колодищанского
сельского совета

№ 279

От " 11 " 07 2025 года

Заказчик: ГУ "Центр по
обеспечению деятельности
бюджетных организаций
Минского района"

ГРАДОСТРОИТЕЛЬНЫЙ ПАСПОРТ ЗЕМЕЛЬНОГО УЧАСТКА

для строительства и обслуживания многоквартирного жилого дома по адресу
Минская область, Минский район, Колодищанский сельский совет,
аг. Колодищи, ул. Летняя
Объект № 30-2024/К

Разработчик: ОАО "Белкомпроект"

Заместитель директора -
главный инженер



Ю. Н. Завьялов

Главный архитектор проекта



Л. И. Касперович

Минск, 2024

СОДЕРЖАНИЕ
градостроительного паспорта на земельный участок

№ п/п	Название раздела	Примечание
1	Содержание градостроительного паспорта на земельный участок	
2-3	Лист согласований	
4-5	Общие сведения. Характеристика земельного участка	
6	Регламенты использования и застройки земельного участка (начало)	
7	Регламенты использования и застройки земельного участка (окончание)	
8	Ситуационная схема размещения участка на Генплане аг.Колодищи	
9	Схема размещения участка на карте со спутника Земли	
10	Планировочная схема земельного участка М 1:500	
11	Схема инженерно-технического обеспечения земельного участка М1:500	
12	Инженерно-топографический план М1:500	
13	Фотофиксация территории	
14	Фотофиксация территории	
15	Письмо ГП "Водоканал Минского района" о предоставлении информации о технических возможностях	
16	Письмо УП "МИНГАЗ" о предоставлении информации о технических возможностях	
17	Письмо Минского РЭС о предоставлении информации о технических возможностях	

№ 30-2024/К

						№ 30-2024/К				
Изм.	Кол.уч.	Лист	N док.	Подп.	Дата					
						ул.Летняя, аг.Колодищи, Минский район		Стадия	Лист	Листов
ГАП		Касперович			12.24				1	17
						Содержание градостроительного паспорта на земельный участок		ОАО "Белкомплекспроект"		
Разраб.		Касперович			12.24					

инв. N подл. Подпись и дата Взам. инв. N

ЛИСТ
согласования градостроительного паспорта земельного участка
в аг.Колодищи (начало)

Организация. Должность	Ф.И.О.	Печать/Подп.	Дата	Примечание
Заместитель председателя по архитектуре и строительству Минского областного исполнительного комитета	Воравко Р.И.		03.01.2025	
Управление архитектуры и строительства Минского районного исполнительного комитета	Шагинова О.А.		03.01.2025	
Председатель Колодищанского сельского совета	Штраус Л.К.		30.12.2024	
ГП "Водоканал Минского района" меч 544-2	Селиванова Е.П.		31.12.2024	
УП МИНГАЗ			10.01.2025	

№ 30-2024/К						ул.Летняя, аг.Колодищи, Минский район			Стадия	Лист	Листов
Изм.	Кол.уч.	Лист	N док.	Подп.	Дата	Лист согласований				2	
ГАП		Касперович			12.24				ОАО "Белкомкомплекспроект"		
Разраб.		Касперович			12.24						

Подпись и дата
инв. и подл.

Взам. инв. и

Рассмотрено в соответствии с СН 4.03.01
Г-д по данному заявлению не проходит
 Т. А. А.



ЛИСТ
согласования градостроительного паспорта земельного участка
в аг.Колодищи (окончание)

Организация. Должность	Ф.И.О.	Печаты/Подп.	Дата	Примечание
Минский РЭС	Бекиш В.А. Главный инженер МРЭС Мартинович		31.12.24	
Минский районный цех электросвязи				
Минский Линейно-технический цех				

						№ 30-2024/К				
Изм.	Кол.уч.	Лист	N док.	Подп.	Дата					
						ул.Летняя, аг.Колодищи, Минский район		Стадия	Лист	Листов
ГАП		Касперович			12.24				3	
Разраб.		Касперович			12.24	Лист согласований		ОАО "Белкомплекспроект"		

инв. и подл. | попись и дата | зам. инв. N

ОБЩИЕ СВЕДЕНИЯ

- Договор № 61/24 от 25.11.2024 г.;
- Задание на разработку градостроительного паспорта земельного участка;
- Данные Земельно-информационной системы Республики Беларусь (ЗИС);
- Инженерно-геодезические изыскания выполнены ОАО "Белкомплекспроект" геослужба в декабре 2024 г.
- Градостроительный проект специального планирования «Генеральный план а.г.Колодищи Минского района», (объект - 2.19, разработчик - НП РУП «БелНИИПградостроительства»)
- Информационные письма организаций, выдающих технические условия.

ХАРАКТЕРИСТИКА ЗЕМЕЛЬНОГО УЧАСТКА

Участок сформирован на аукцион для продажи в частную собственность.

Предполагаемое назначение участка - для строительства и обслуживания многоквартирного жилого дома.

По данным Геопортала земельно-информационной системы Республики Беларусь Свидетельство о государственной регистрации информационной системы от 19 августа 2014 года №В-0115-01-2014, владелец информационной системы – Республиканское унитарное предприятие «Проектный институт Белгипрозем», испрашиваемый земельный участок расположен в границах а.г. Колодищи на землях под древесно-кустарниковой растительностью.

По территории земельного участка не проходят инженерные сети.
Земельный участок расположен вне СЗЗ объектов различного назначения.

На территории участка отсутствуют сооружения, а также иные здания и строения. На соседних участках строения расположены вблизи смежных границ, тем самым ограничивая противопожарными разрывами размещение строений на испрашиваемом участке в соответствии с таблицей 7, СН 2.02.05-2020 "Пожарная безопасность зданий и сооружений".

Рельеф $\frac{2}{3}$ участка ровный. В восточной части на 1/3 участка расположен ров шириной до 8 м и перепадом высот 1-2 м.

На участке имеются разновозрастные деревья хвойных и лиственных пород, предусмотренные к вырубке и выкорчевке пней за счет победителя аукциона.

Возможность подъезда к испрашиваемому участку предусматривается от асфальтированной существующей улицы Летней.

Планировочные ограничения:

- соблюдение минимальных противопожарных и санитарно-бытовых разрывов, охранных зон инженерных сетей с учётом требований и рекомендаций действующих ТНПА;

Инв. N подл.	Подпись и дата	Взам. инв. N										
			№ 30-2024/К									
			Изм.	Кол.уч.	Лист	N док.	Подп.	Дата				
			ГАП		Касперович			12.24	ул.Летняя, аг.Колодищи, Минский район	Стадия	Лист	Листов
			Разраб.		Касперович			12.24	Общие сведения. Характеристика земельного участка.		4	
										ОАО "Белкомплекспроект"		

ХАРАКТЕРИСТИКА ЗЕМЕЛЬНОГО УЧАСТКА (окончание)

Согласно письму "Минскэнерго" "Минский РЭС" от 11.12.2024 г. № 16/1617-1, имеется техническая возможность подключения испрашиваемого участка по ул.Летней в а.г.Колодищи от существующей сети электроснабжения мощностью 10 кВ без целей отопления и горячего водоснабжения.

Согласно письму УП "Мингаз" от 23.12.2024 г. № 02-28/2088, техническая возможность газоснабжения испрашиваемого участка имеется от существующего газопровода среднего давления Д=63мм (полиэтилен) по ул.Летней со строительством газопровода-ввода из п/э труб. Газопровод введен в эксплуатацию 01.10.2014 г., передан на баланс УП "МИНГАЗ" Срок эксплуатации 50 лет. Заказчиком по строительству выступал КИЗ "Полигон-2".

В соответствии с Положением о порядке расчета размера частичного возмещения гражданам средств при подключении новых потребителей природного газа к объектам газораспределительной системы, построенным с привлечением средств граждан, утвержденного Постановлением Совета Министров РБ от 06.07.2020 №403, вопрос выдачи технических условий на газоснабжение новых потребителей будет рассмотрен после принятия МРИК, или сельисполкомом, решения о необходимости, либо отсутствия такового, возмещения затрат гражданам, за средства которых осуществлялось строительство данного газопровода.

Согласно письму Водоканала Минского Района от 13.12.2024 г. №1-11/4336, подключение к сетям водоснабжения возможно от существующей сети Ø160 мм по ул. Летней и пер.Рублевскому. На месте присоединения выполнить устройство водопроводного колодца с запорной арматурой. На вводе водопровода в здание предусмотреть водомерный узел с установкой прибора учета расхода воды.

Для отвода хозяйственно-бытовых сточных вод проектируемого объекта предусмотреть строительство индивидуального гидроизолированного септика либо иного водонепроницаемого устройства достаточного объема, с организованным подъездом для вывоза содержимого этих устройств.

Для подключения к сетям связи необходимо оставить заявку на подключение услуг для физических лиц в РУП "Белтелеком".

На схеме инженерно-технического обеспечения земельного участка в М 1:500 показаны предполагаемые места подключения коммуникаций для данного земельного участка к инженерным сетям населенного пункта, которые следует запроектировать и построить после получения технических условий у заинтересованных организаций. Точные места подключений коммуникаций определяются после получения технических условий и разработки проектной документации. Проектирование и строительство участков всех инженерных сетей от возможных точек подключения к сетям населенного пункта до ввода на земельный участок является обременением к данному земельному участку, что предполагает дополнительные материальные расходы для застройщика.

Инв. N подл.	Подпись и дата	Взам. инв. N	№ 30-2024/К					
			Изм.	Кол.уч.	Лист	N док.	Подп.	Дата
Инв. N подл.	Подпись и дата	Взам. инв. N	ул.Летняя, аг.Колодищи, Минский район			Стадия	Лист	Листов
			Общие сведения. Характеристика земельного участка.				5	
						ОАО "Белкомплекспроект"		

РЕГЛАМЕНТЫ ИСПОЛЬЗОВАНИЯ ЗАСТРОЙКИ ЗЕМЕЛЬНОГО УЧАСТКА (начало)									
№ п/п		Вид требования				Содержание требования			
1		Функциональное назначение земельного участка и его частей				Для строительства и обслуживания многоквартирного жилого дома			
2		Состав объекта строительства				Одноквартирный жилой дом с хозяйственными постройками, согласно главе 6.3, СН 3.01.03-2020 "Планировка и застройка населенных пунктов"			
3		Показатели по вместимости объектов строительства				Одноквартирный жилой дом для проживания одной семьи			
4		Требования к расположению объектов на земельном участке				В соответствии с ограничениями, установленными в разрешении на строительство. В соответствии с действующим законодательством. В соответствии с требованиями рекомендациями следующих ТНПА: 1. п.6.3.9-6.3.13, СН 3.01.03-2020 "Планировка и застройка населенных пунктов" 2. СН 3.02.01-2019 "Жилые здания. Строительные нормы"; 3. СН 2.02.05-2020 "Пожарная безопасность зданий и сооружений"			
5		Площадь земельного участка, га (кв.м)				0,17 га (1673 м²)			
6		Коэффициент интенсивности застройки земельного участка (отношение суммарной площади пола всех этажей зданий (здания) во внешних габаритах к площади земельного участка)				0,10-0,50			
7		Коэффициент застройки земельного участка (отношение площади застроенной части земельного участка к площади участка)				0,10-0,45			
8		Озеленение, % (доля площади земельного участка обязательная к озеленению)				40%			
9		Архитектурные требования к элементам фасадов, кровли и т.д.				Проект жилого дома рекомендовано согласовать с территориальным подразделением архитектуры местного исполнительного органа			
10		Максимально предельные значения высоты застройки				Высотой до 7 метров и архитектурной высотой до 12 метров, согласно п.3.1, п.3.4 и п. 5.5.1 СН 3.02.07-2020 «Объекты строительства. Классификация».			
11		Требования по обеспечению парковок и стоянок, минимальному количеству машино-мест, размещаемых на земельном участке				Предусматривать возможность размещения мест для хранения личного транспортного средства на территории участка			
12		Требования к размещению на земельном участке художественно-декоративных композиций и малых архитектурных форм				Согласно требованиям ТКП 45-3.02-69-2007 "Благоустройство территорий. Озеленение. Правила проектирования и устройства".			
13		Требования по характеру благоустройства и озеленения земельного участка				Согласно требованиям СН 3.01.03-2020 "Планировка и застройка населенных пунктов" в местах свободных от застройки, проезда, тротуара обеспечить устройство газона.			
№ 30-2024/К									
Изм.		Кол.уч.	Лист	N док.	Подп.	Дата			
ГАП		Касперович				12.24	ул.Летняя, аг.Колодищи, Минский район		
Разраб.		Касперович				12.24	Стадия		
							Лист		
							Листов		
Регламенты использования и застройки земельного участка (начало)							ОАО "Белкомкомплекспроект"		

Взам. инв. N

Подпись и дата

Инв. N подл.

РЕГЛАМЕНТЫ ИСПОЛЬЗОВАНИЯ ЗАСТРОЙКИ ЗЕМЕЛЬНОГО УЧАСТКА (окончание)

№ п/п	Вид требования	Содержание требования
14	Требования к ограждению земельного участка	<i>Рекомендованные параметры:</i> высота не более 2 м, степень светопрозрачности - от 0% до 100%
15	Максимально предельные показатели инженерных нагрузок (по каждому ресурсу)	<i>Электроснабжение:</i> 10 кВт без возможности отопления и горячего водоснабжения; <i>Газоснабжение:</i> согласно расчетным показателям инженерных нагрузок, со строительством газопровода-ввода; <i>Водоснабжение:</i> 2,2 м3/сут.; <i>Водоотведение:</i> индивидуальный гидроизолированный септик достаточного объема; <u>Перед началом проектирования следует запросить ТТ у заинтересованных организаций.</u>
16	Обременения (необходимость сноса зданий и сооружений, древесно-кустарниковой растительности, демонтаж или перекладка инженерных сетей и т.д.)	1. Соблюдение пожарных и бытовых разрывов, охранных зон инженерных сетей и сооружений в соответствии с действующими ТНПА. 2. Все указанные в этом пункте мероприятия потребуют от застройщика дополнительных материальных затрат: - проведение инженерно-геологических изысканий перед началом строительства и организация рельефа с устройством системы водоотвода поверхностного стока (при необходимости); - необходимость проектирования и строительства участков всех инженерных сетей от предполагаемого места подключения к сетям населенного пункта до ввода на земельный участок; - вырубка и выкорчевка деревьев.
17	Мероприятия по охране и использованию материальных недвижимых историко-культурных ценностей и зон их охраны	Территория не является охраняемой историко-культурной ценностью
18	Мероприятия по обращению с отходами. Мероприятия по охране окружающей среды и рациональному использованию природных ресурсов	- устройство индивидуального гидроизолированного септика; - вывоз отходов ТБО выполняется согласно решению исполнительного комитета
19	Мероприятия по обеспечению безбарьерной среды обитания для физически ослабленных лиц	При наличии физически ослабленных лиц обеспечить все необходимые мероприятия по доступу в соответствии с действующими техническими нормативными правовыми актами.
20	Особые условия	<i>Перед началом строительства следует проверить участок на отсутствие залегания торфяных грунтов. При наличии торфа следует принять необходимые меры. Иные условия - согласно решению Коглодицанского сельского совета.</i> <i>Возмещение затрат выполнить в соответствии с Постановлением Совета Министров Республики Беларусь от 01.04.2014 №298 "об утверждении положения о порядке возмещения лицом, которому предоставлен земельный участок, затрат на строительство, в т.ч. проектирование, объектов распределительной инженерной и транспортной инфраструктуры к такому земельному участку".</i>

Документ разработан для формирования земельного участка для проведения аукциона.
Информация, представленная в данном документе является предварительной и подлежит уточнению при разработке проектной документации в соответствии с действующими ТНПА.


№ 30-2024/К						ул.Летняя, аг.Колодищи, Минский район			Стадия	Лист	Листов
Изм.	Коп.уч.	Лист	N док.	Подп.	Дата					7	
ГАП	Касперович				12.24						
Разраб.	Касперович				12.24	Регламенты использования и застройки земельного участка (окончание)			ОАО "Белкомплекспроект"		

Инв. N подл. Подпись и дата Взам. инв. N

Ситуационная схема размещения участка




Испрашиваемый
земельный участок

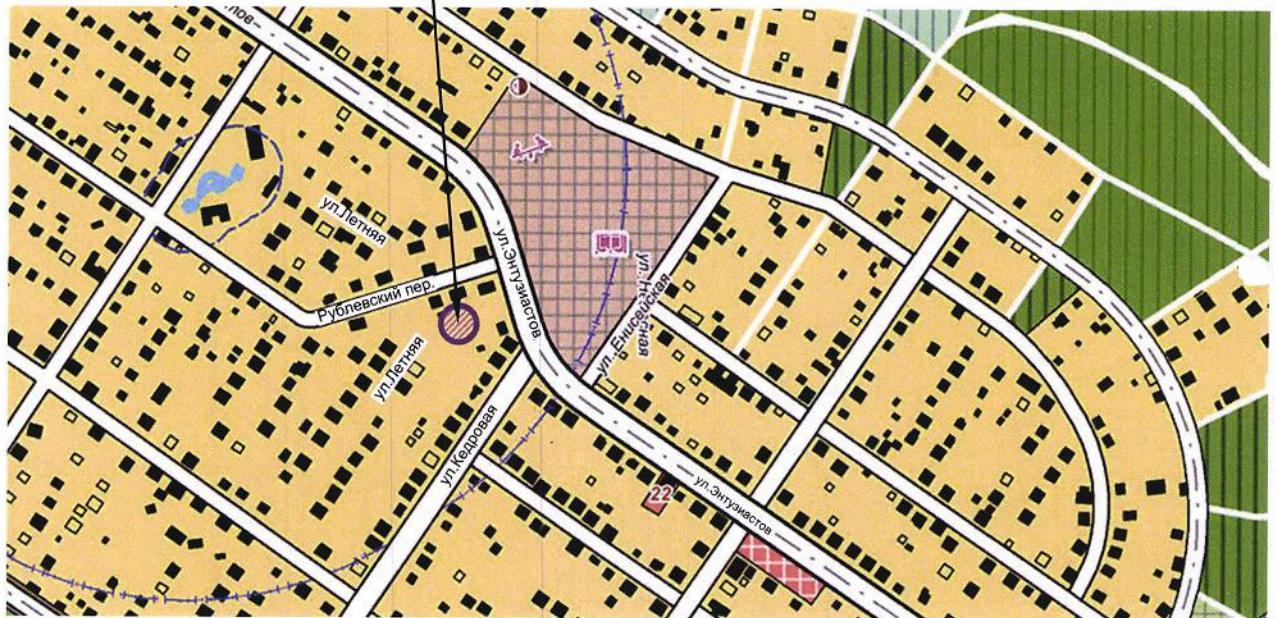

Условные обозначения

Функциональное использование территории

сущ. 1 этап 2 этап резерв

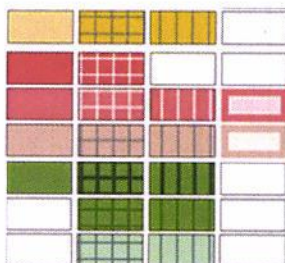

- усадебная
- общегородской центр
- общественный центр района
- школьные и дошкольные учреждения
- озелененная с высокими и средними рекреационными нагрузками
- озелененная с низкими рекреационными нагрузками
- ландшафтно-экологического регулирования

№ 30-2024/К

Изм.	Кол.уч.	Лист	N док.	Подп.	Дата
ГАП	Касперович				12.24
Разраб.	Касперович				12.24

ул. Летняя, аг. Колодищи,
Минский район

Ситуационная схема размещения
участка на ГП Колодищи

Стадия	Лист	Листов
	8	
ОАО "Белкомплекспроект"		

Изм. N подл. Подпись и дата Взам. инв. N

Ситуационная схема



Условные обозначения



Местоположение
испрашиваемого
земельного участка



Границы существующей
застройки



Перспективный
земельный участок

№ 30-2024/К

						ул. Летняя, аг. Колодищи, Минский район			Стадия	Лист	Листов
										9	
						Схема места расположения земельного участка на карте со спутника Земли			ОАО "Белкомплекспроект"		
Изм.	Кол.уч.	Лист	N док.	Подп.	Дата						
ГАП		Касперович			12.24						
Разраб.		Касперович			12.24						

Инв. N подл. Подпись и дата Взам. инв. N

Система координат г. Минска

№ точки	координаты участка	
1	X= 814.972	Y=14102.631
2	X= 837.278	Y=14096.172
3	X= 849.303	Y=14134.329
4	X= 853.819	Y=14148.556
5	X= 831.508	Y=14155.905
6	X= 828.106	Y=14155.654
7	X= 816.150	Y=14160.148
8	X= 815.785	Y=14142.389
9	X= 818.063	Y=14121.586

Условные обозначения





- Граница земельного участка
- Линия регулирования застройки
- Рекомендуемое размещение зданий
- Подъезд, который следует запроектировать и построить (рекомендуемое размещение)
- Граница застройки на земельном участке*
- Закондательно зарегистрированные границы земельных участков
- Местоположение перспективных земельных участков
- Охранная зона существующих инженерных сетей и сооружений (запрещается строительство зданий и сооружений)
- Противопожарный разрыв 15 м от рекомендуемого к размещению здания V степени огнестойкости*
- Противопожарный разрыв 10 м от рекомендуемого к размещению здания IV степени огнестойкости*

Инженерные сети


- Сети связи (сущ.)
- Сети газоснабжения среднего давления (сущ.)

*Противопожарные разрывы между зданиями и сооружениями на соседних участках принимаются в соответствии с Таблицей 7, СН 2.02.05-2020 "Пожарная безопасность зданий и сооружений" в зависимости от степени огнестойкости зданий и сооружений. Здания и пожарные отсеки по функциональной пожарной опасности относятся к классу Ф1.4 для многоквартирных жилых домов (пожарные отсеки в соответствии с Таблицей Г.2, приложение Г).

№ 30-2024/К				ул. Летняя, аг. Колодищи, Минский район		Стадия	Лист	Листов
							10	
				Планировочная схема земельного участка М 1:500		"Белкомплекспроект" ОАО		
Изм.	Кол.уч.	Лист	N док.	Подп.	Дата			
ГАП	Касперович				12.24			
Разраб.	Касперович				12.24			

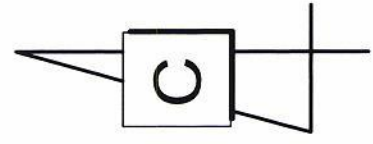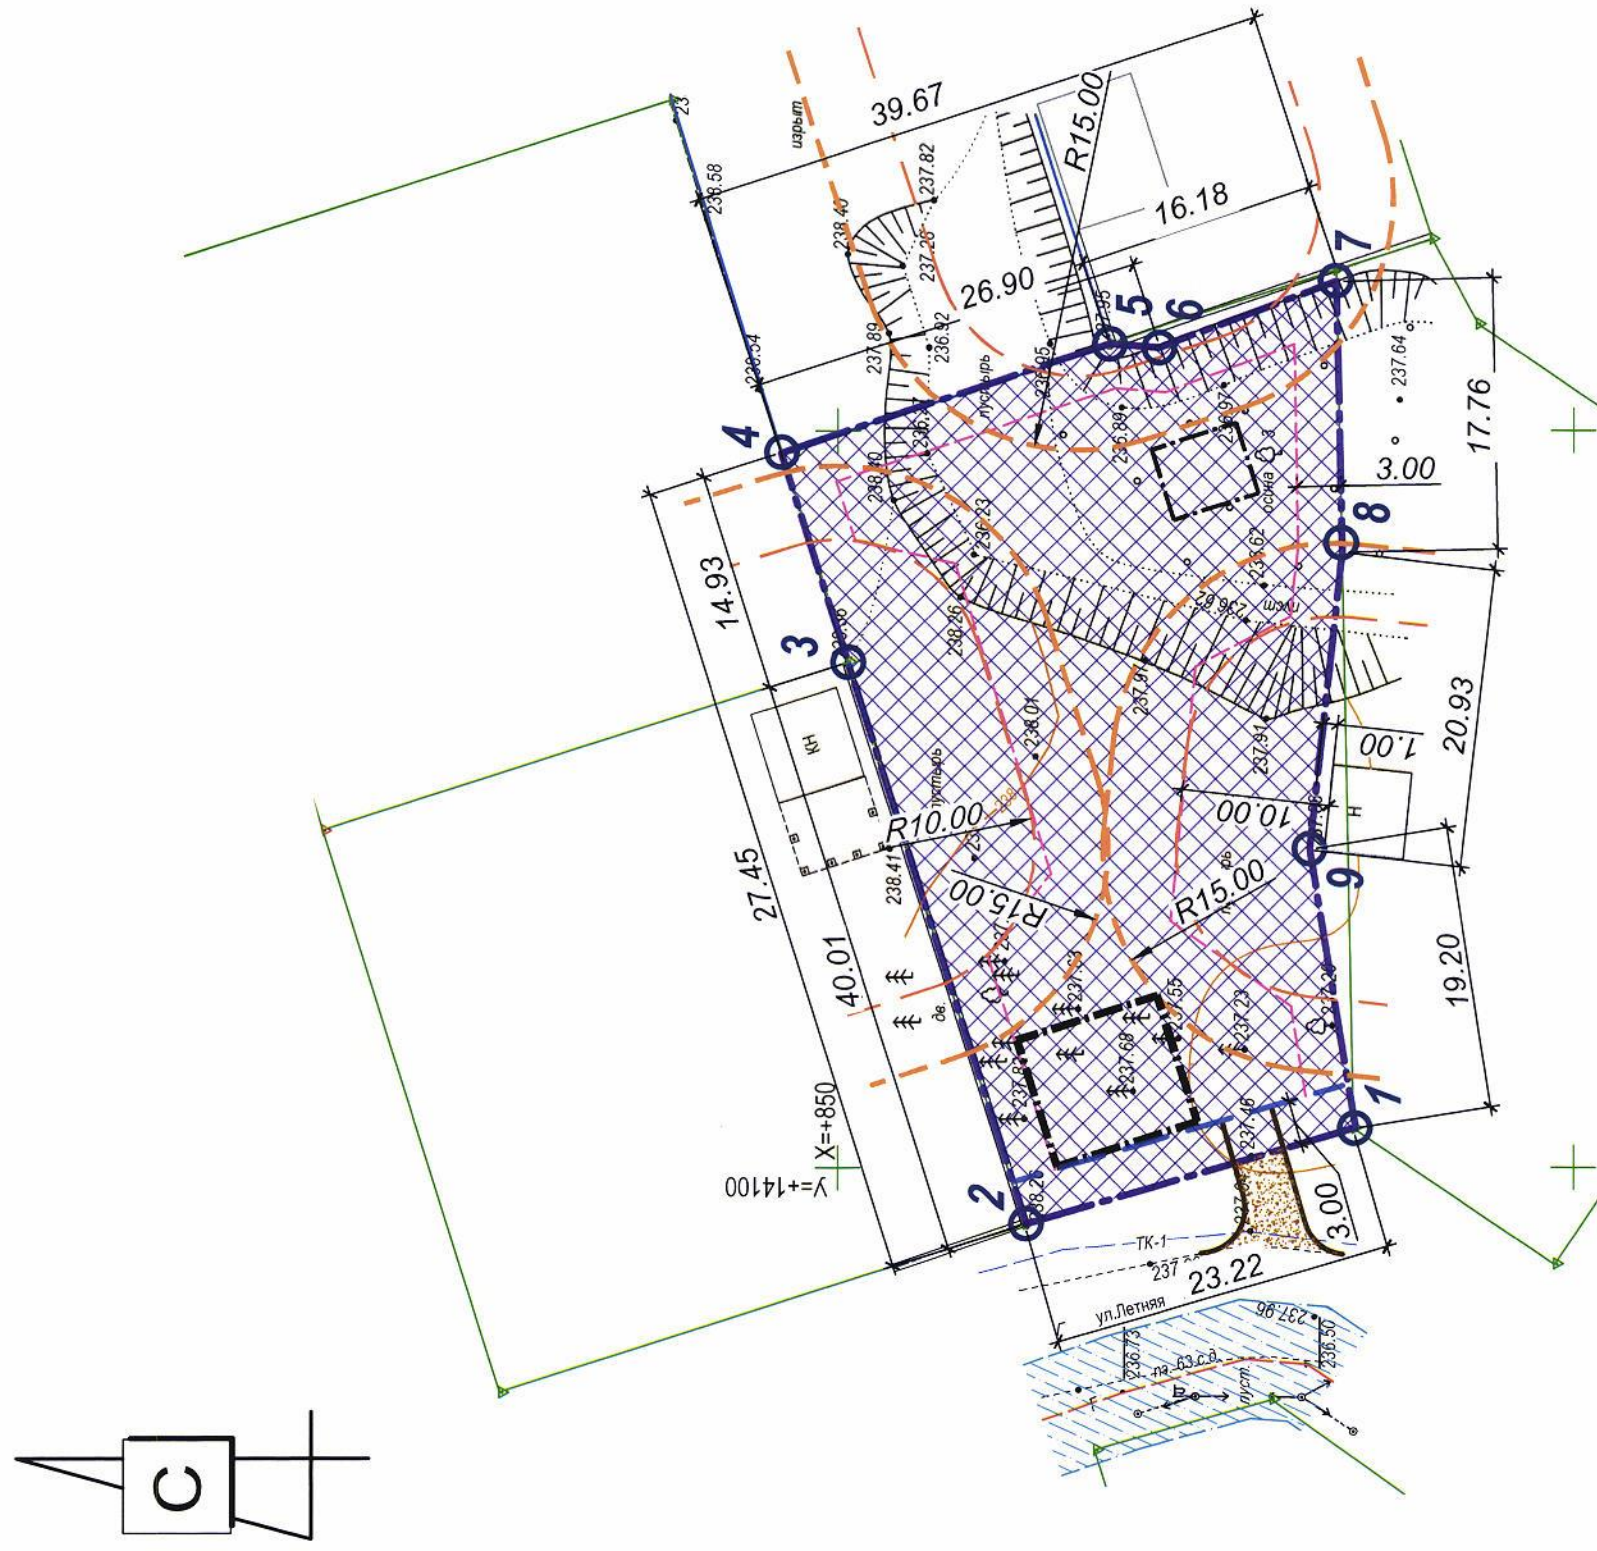

Инд. N подл.	Подпись и дата	Взам. инв. N
--------------	----------------	--------------

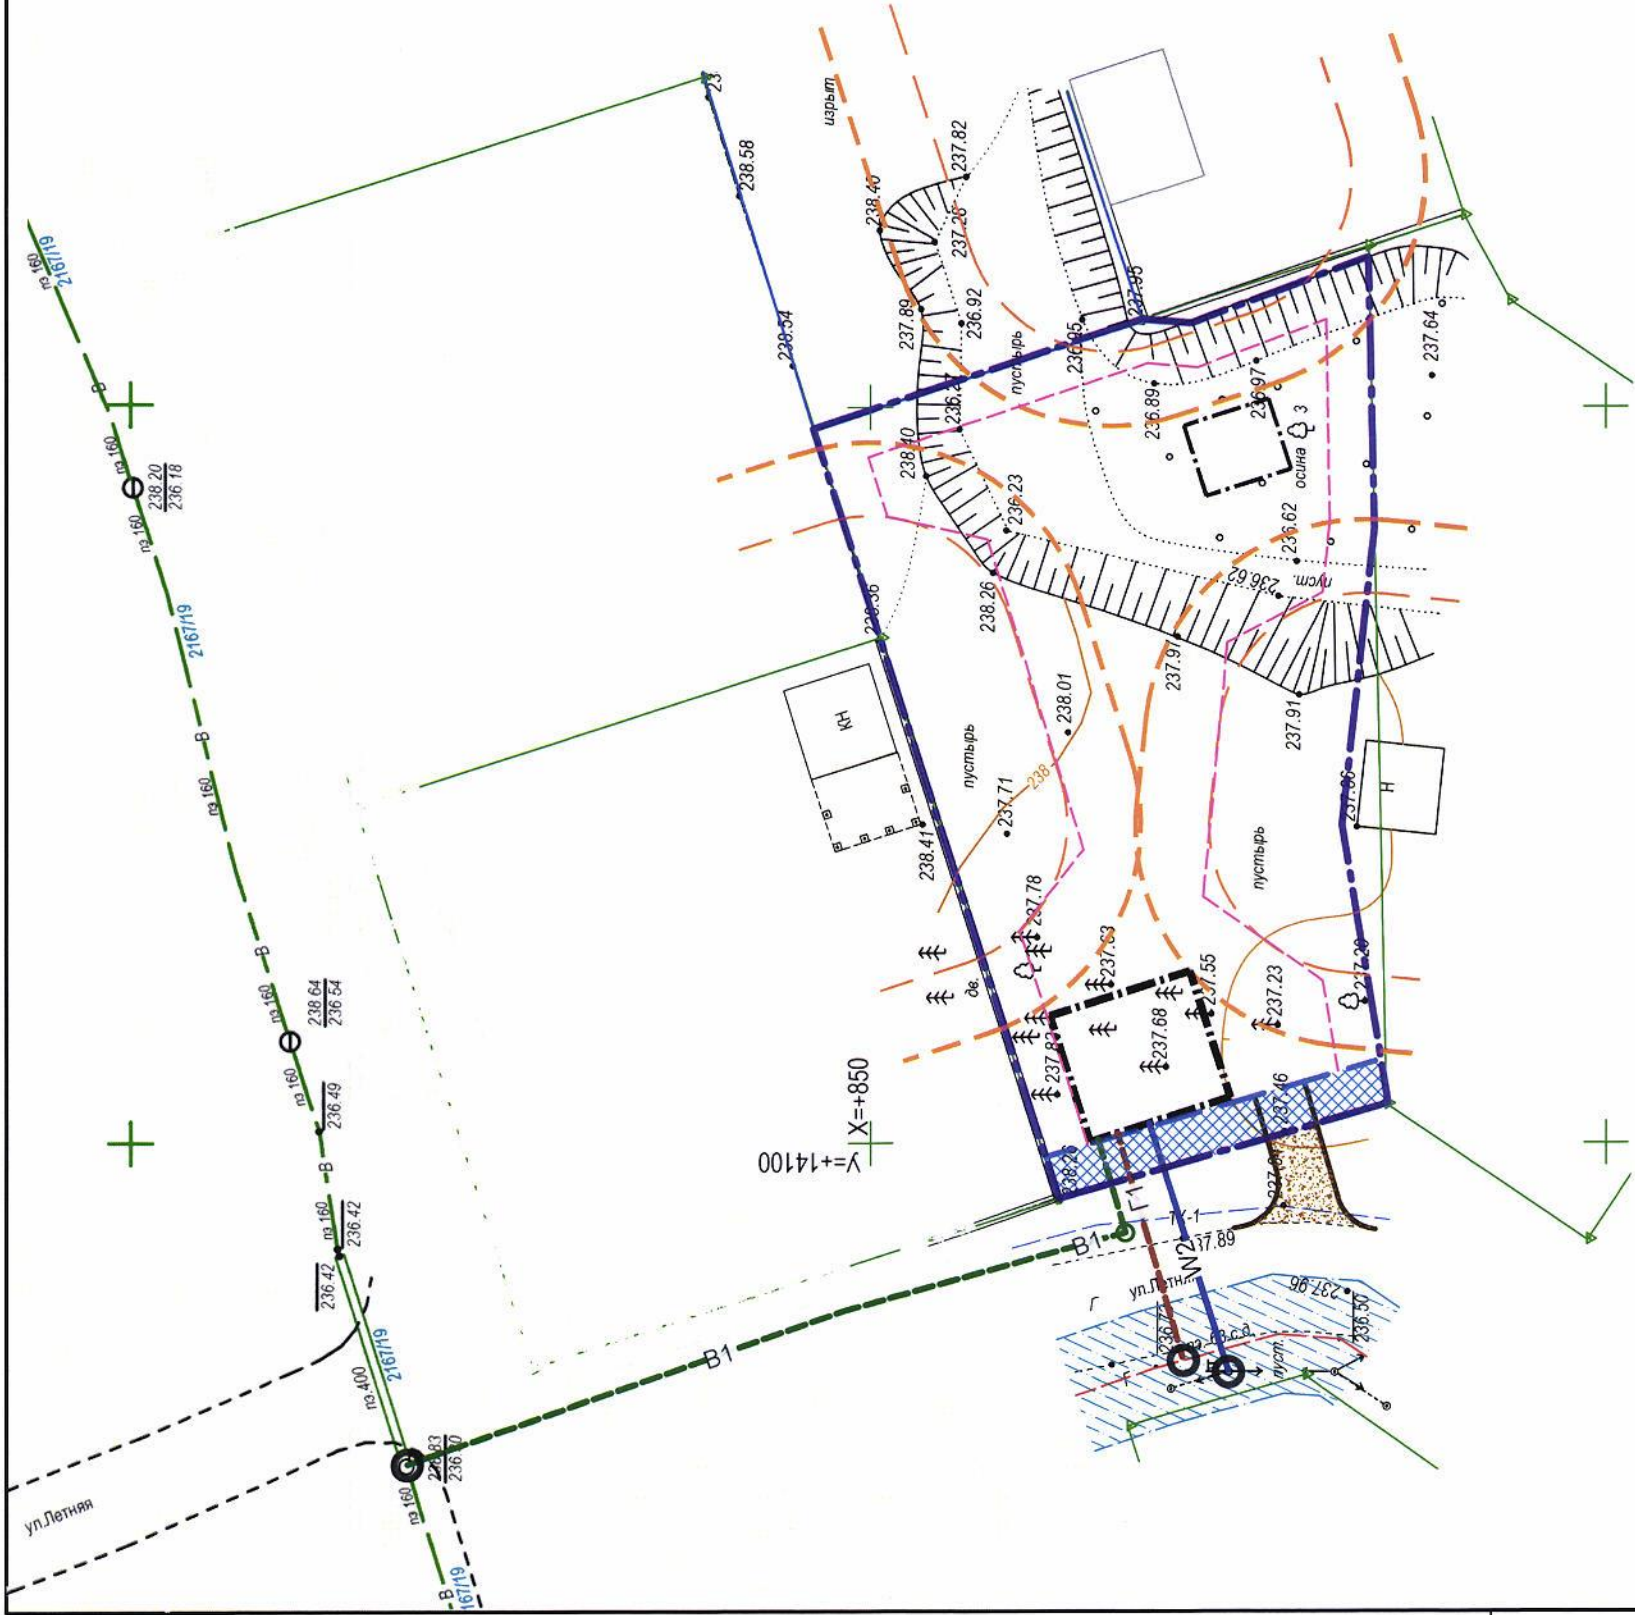

Условные обозначения

- Граница земельного участка
- Линия регулирования застройки
- Рекомендуемое размещение зданий
- Подъезд, который следует запроектировать и построить (рекомендуемое размещение)
- Граница застройки на земельном участке*
- Закондательно зарегистрированные границы земельных участков
- Местоположение перспективных земельных участков
- Охранная зона существующих инженерных сетей и сооружений (запрещается строительство зданий и сооружений)
- Противопожарный разрыв 15 м от рекомендуемого к размещению здания V степени огнестойкости*
- Противопожарный разрыв 10 м от рекомендуемого к размещению здания IV степени огнестойкости*

Инженерные сети

- сущ. проектир.
- Сети электроснабжения W2
- Сети связи Г1
- Сети газоснабжения среднего давления B1
- Сети водоснабжения

Предполагаемые точки подключения к распределительной инженерной инфраструктуре

Места ввода коммуникаций на земельный участок

Примечания:

- Водоотведение: устройство индивидуального гидроизолированного септика либо иного водонепроницаемого устройства достаточного объема, с организованным подъездом для вывоза содержимого этих устройств;
- Для подключения к сетям связи необходимо оставить заявку на подключение услуг для физических лиц в РУП "Белтелеком";
- Точные места подключений коммуникаций определяются после получения технических условий и разработки проектной документации.

*Противопожарные разрывы между зданиями и сооружениями на соседних участках принимаются в соответствии с Таблицей 7, СН 2.02.05-2020 "Пожарная безопасность зданий и сооружений" в зависимости от степени огнестойкости зданий и сооружений. Здания и пожарные отсеки по функциональной пожарной опасности относятся к классу Ф1.4 для многоквартирных жилых домов (пожарные отсеки в соответствии с Таблицей Г.2, приложение Г).

№ 30-2024/К

Изм.	Коп.уч.	Лист	N док.	Подп.	Дата	Стadia	Лист	Листов
ГАП		Касперович			12.24		11	
Разраб.		Касперович			12.24			
Схема инженерно-технического обеспечения земельного участка						"Белкомплекспроект" ОАО		

М 1:500

Ситуационный план



Участок работ

Геослужба
Минский областной исполнительный комитет
Открытое акционерное общество
«БЕЛКОМПЛЕКСПРОЕКТ»
Топосъёмка выполнена в 2024 г.
СОГЛАСОВАНА
№ 5586-24
« 31 » 12 2024
Нач. геослужбы В.А. Лазарен

Система координат г. Минска
Система высот Балтийская

Заявление: № 5586 от 17.12.2024

Пл. +0+14;1

№ 61/24

Разработка градостроительных паспортов в интересах Колодичанского поселкового исполнительного комитета (2 шт.)

Заказчик: Государственное учреждение "Центр по обеспечению деятельности бюджетных организаций Минского района"


ТОПОГРАФИЧЕСКИЙ ПЛАН
М 1:500
ВЫСОТА СЕЧЕНИЯ РЕЛЬЕФА 0.5 М

№ 30-2024/К

ул. Летняя, аг. Колодичи,
Минский район

Инженерно-топографический план
М 1:500
"Белкомплекспроект"
ОАО

Ивл. № подл. Подпись и дата. Взам. инв. №

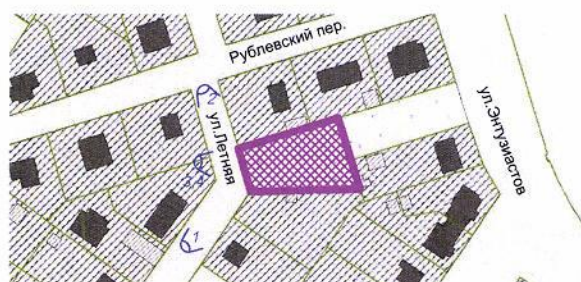

ул.Летняя, аг.Колодищи,
Минский район

Стадия	Лист	Листов
--------	------	--------

ОАО
"Белкомкомплекспроект"

Подпись и дата	Взам. инв. N
----------------	--------------


ИНВ. Н подл.

Изм.	Кол.уч.	Лист	№ док.	Подп.	Дата
------	---------	------	--------	-------	------


ГАП	Касперович		12.24
-----	------------	---	-------

Разраб.	Касперович		12.24
---------	------------	---	-------

Вид 3

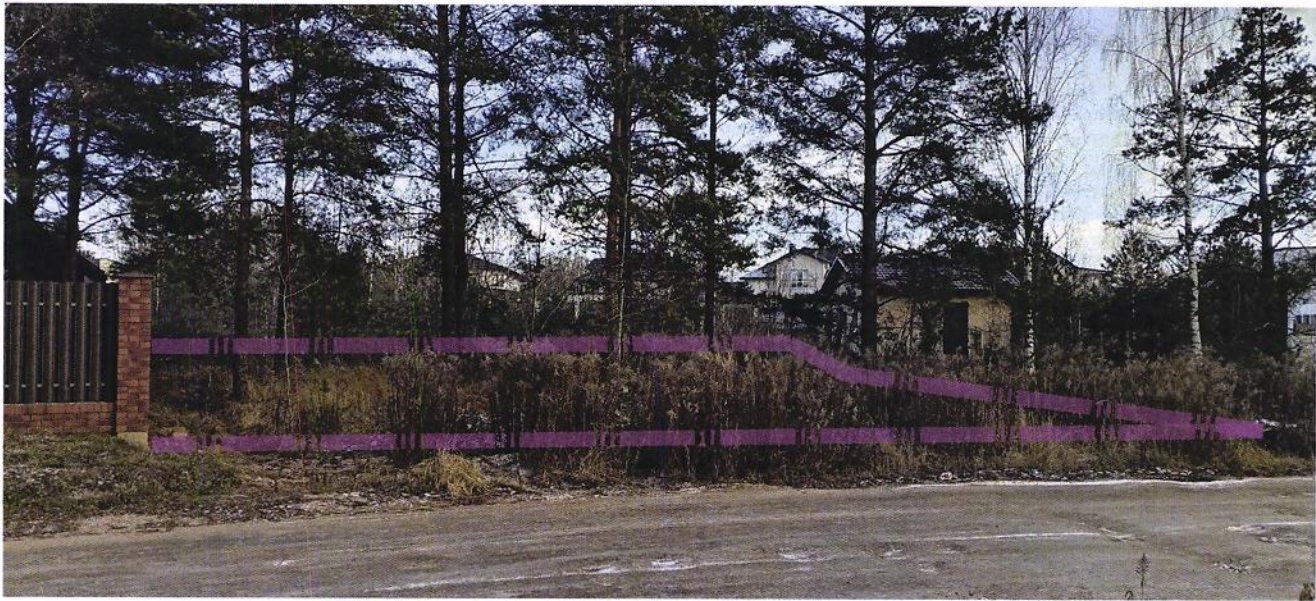

Вид 4

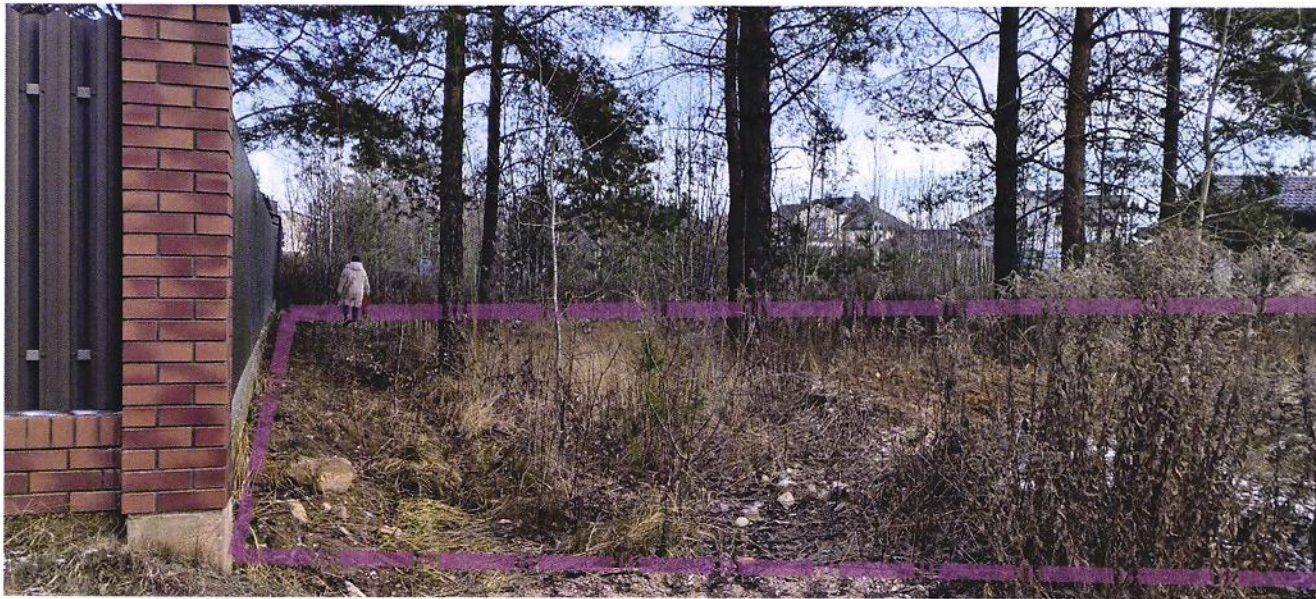

Инов. N подл. Подпись и дата Взам. инв. N

						№ 30-2024/К			
Изм.	Кол.уч.	Лист	N док.	Подп.	Дата				
ГАП		Касперович			12.24	ул.Летняя, аг.Колодищи, Минский район		Стадия	Лист
Разраб.		Касперович			12.24	Фотофиксация территории			Листов
						ОАО "Белкомплекспроект"			
						14			

Мінскі раённы
выканаучы камітэт

ВЫТВОРЧАЕ КАМУНАЛЬНАЕ
УНІТАРНАЕ ПРАДПРЫЕМСТВА
«ЖКГ-МІНСКАГА РАЁНА»

КАМУНАЛЬНАЕ ДАТЧЫНАЕ
ВЫТВОРЧАЕ УНІТАРНАЕ ПРАДПРЫЕМСТВА
«ВОДАКАНАЛ МІНСКАГА РАЁНА»

(Дзяржаўнае прадпрыемства
«ВОДАКАНАЛ МІНСКАГА РАЁНА»)

вул.Мірная, 3, 223040, а.г.Лясны, Мінскі раён,
Тел. 392 21 54 ; e-mail: info@vodokanalmr.by
р/с ВУ74РЈСВ30120567331000000933 ЦБУ № 114
ОАО «Приорбанк» г. Мінска, пр.Парызанскі 56/2,
РЈСВВУ2Х, УНП 691536883 ОКПО 301970816000

23
Мінскі раённы
ісполнітельны камітэт

ПРОИЗВОДСТВЕННОЕ КОММУНАЛЬНОЕ
УНИТАРНОЕ ПРЕДПРИЯТИЕ
«ЖКХ МИНСКОГО РАЙОНА»

КОММУНАЛЬНОЕ ДОЧЕРНЕЕ
ПРОИЗВОДСТВЕННОЕ УНИТАРНОЕ ПРЕДПРИЯТИЕ
«ВОДОКАНАЛ МИНСКОГО РАЙОНА»

(Государственное предприятие
«ВОДОКАНАЛ МИНСКОГО РАЙОНА»)

ул.Мирная, 3, 223040, а.г. Лесной, Минский район,
Тел. 392 21 54 ; e-mail: info@vodokanalmr.by
р/с ВУ74РЈСВ30120567331000000933 ЦБУ № 114
ОАО «Приорбанк» г. Мінска, пр.Парызанскі 56/2,
РЈСВВУ2Х, УНП 691536883 ОКПО 301970816000

13.12.2024 №1-11/4336
На №01-12/903е от 29.11.2024

ОАО "Белкомплекспроект"

*О предоставлении технических
возможностей*

Государственное предприятие «Водоканал Минского района», рассмотрев запрос о предоставления информации о возможности подключения к централизованной системе водоснабжения и водоотведения земельного участка для строительства и обслуживания многоквартирных жилых домов в аг. Колодищи Минского района сообщает следующее.

1) Подключение земельного участка № 2 к сетям водоснабжения возможно:

- от существующей сети Ø225 мм проходящей по ул. Энтузиастов в аг. Колодищи Минского района;

- от существующей сети Ø160 мм проходящей по Рублевский пер. и ул. Летняя в аг. Колодищи Минского района.

2) Подключение земельного участка № 3 к сетям водоснабжения возможно:

- от существующей сети Ø160 мм проходящей по ул. Летняя в аг. Колодищи Минского района.

На месте присоединения выполнить устройство водопроводного колодца с запорной арматурой.

На вводе водопровода в здание предусмотреть водомерный узел с установкой прибора учета расхода воды.

Для водоотведения проектируемого объекта предусмотреть строительство индивидуального гидроизолированного септика достаточного объема. Проектирование вести в соответствии с требованиями строительных норм СН 4.01.02-2019 «Канализация. Наружные сети и сооружения».

24
1 Произвести вынос наружных канализационных и водопроводных сетей, попадающих под пятно застройки.

Восстановить благоустройство и дорожное покрытие после завершения земляных работ.

Директор




Д.Н. Дрозд



Міністэрства энергетыкі Рэспублікі Беларусь
Дзяржаўнае вытворчае аб'яднанне
па паліву і газіфікацыі «Белпалівагаз»
(ДВА «Белпалівагаз»)

**Вытворчае
рэспубліканскае унітарнае
прадпрыемства «МІНГАЗ»
(УП «МІНГАЗ»)**

вул. Батанічная, 11/1, 220037, г. Мінск, Рэспубліка Беларусь
Тэл. (017) 2992880, факс (017) 3663633
e-mail: root@mingas.by, http://mingas.by
р/р ВУ17АКВВ30121087600145300000 у ЦБП № 514 ААТ
"ААБ Беларусбанк", БИК АКВВВУ2Х, УНП 100308563, ОКПО
03000992

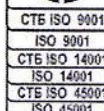

23.12.2024 № 02-28/ 2088
На № 01-12/905а от 29.11.2024

Техническая возможность

Предприятие «МИНГАЗ» сообщает, что техническая возможность газоснабжения многоквартирных жилых домов (для разработки градостроительных паспортов земельных участков), расположенных на участках **Колодищанского с/с Минского района**, имеется:

- № 1 по ул.Серебристой в аг.Колодищи от существующего газопровода среднего давления $D=32\text{мм}$ (полиэтилен) по ул.Серебристой – ул.Праменистой со строительством газопровода-ввода из полиэтиленовых труб.

Вышеуказанный газопровод (нормативный срок эксплуатации – 50 лет) введен в эксплуатацию 02.12.2015, обслуживается УП «МИНГАЗ» по договору, заключенному с ПК «Полигон-Центр». Инвестором строительства газопровода среднего давления являлся ПК «Полигон-Центр».

- № 2 по ул.Энтузиастов в аг.Колодищи от существующего газопровода среднего давления $D=63\text{мм}$ (полиэтилен) по ул.Энтузиастов со строительством газопровода-ввода из полиэтиленовых труб.

Вышеуказанный газопровод (нормативный срок эксплуатации – 50 лет), в т.ч. 30 газопроводов-вводов, введен в эксплуатацию 28.02.2013, передан на баланс УП «МИНГАЗ» (затраты, переданные на баланс предприятия, составляли 593 325 182 неденом. руб.), заказчиком по строительству газопровода выступал КИЗ «Полигон-2».

- № 3 от существующего газопровода среднего давления $D=63\text{мм}$ (полиэтилен) по ул.Летней со строительством газопровода-ввода из полиэтиленовых труб.

Вышеуказанный газопровод (нормативный срок эксплуатации – 50 лет) в т.ч. 8 газопроводов-вводов, введен в эксплуатацию 01.10.2014, передан на баланс УП «МИНГАЗ» (затраты, переданные на баланс предприятия, составляли 133 528 459 неденом.руб.), заказчиком по строительству газопровода выступал КИЗ «Полигон-2».

В соответствии с Положением о порядке расчёта размера частичного возмещения гражданам средств при подключении новых потребителей природного газа к объектам газораспределительной системы, построенным с привлечением средств граждан, утвержденного Постановлением Совета Министров РБ от 06.07.2020 №403, вопрос выдачи технических условий на газоснабжение нового потребителя будет рассмотрен после принятия МРИК (или сельисполкомом) решения о необходимости (или отсутствии таковой) частичного возмещения затрат гражданам, за средства которых осуществлялось строительство данного газопровода.

Начальник ОПРСГ ПТУ
02 Скачкова 2992869

Министерство энергетики Республики Беларусь
Государственное производственное объединение
по топливу и газификации «Белтопгаз»
(ГПО «Белтопгаз»)

**Производственное
республиканское унитарное
предприятие «МИНГАЗ»
(УП «МИНГАЗ»)**

ул. Ботаническая, 11/1, 220037, г. Минск, Республика Беларусь
Тел. (017) 2992880, факс (017) 3663633,
e-mail: root@mingas.by, http://mingas.by
р/с ВУ17АКВВ30121087600145300000 в ЦБУ № 514 ОАО "АСБ
Беларусбанк", БИК АКВВВУ2Х, УНП 100308563, ОКПО
03000992

ОАО «БЕЛКОМПЛЕКСПРОЕКТ»

Открытое акционерное общество
«БЕЛКОМПЛЕКСПРОЕКТ»

Е.А. Жуковский

Входящий №

7874

«24»

12

2024



МИНСКЭНЕРГО
МИНСКИЕ ЭЛЕКТРОСЕТИ

Мінскае рэспубліканскае ўнітарнае
прадпрыемства электраэнергетыкі

«МИНСКЭНЕРГА»

МИНСКИЯ ЭЛЕКТРЫЧНЫЯ СЕТКІ

МИНСКИ РАЁН

ЭЛЕКТРЫЧНЫХ СЕТАК

вул. Моладзевая, 30, п. Мачулішчы, 223012

тэл.(017) 542 10 06, факс (017) 5168152

E-mail: mes@minskenergo.by

СМДЗ - Org 10459

Бягучы рахунак BY62 АКВВ 3012 0000 9852 7000 0000

у ААТ «ААБ Беларусбанк»

БИК: АКВВВУ2Х

УНП 100071593, код філіяла для ЭРФ 1071

Минское республиканское унитарное
предприятие электроэнергетики

«МИНСКЭНЕРГО»

МИНСКИЕ ЭЛЕКТРИЧЕСКИЕ СЕТИ

МИНСКИЙ РАЙОН

ЭЛЕКТРИЧЕСКИХ СЕТЕЙ

ул. Молодёжная, 30, п. Мачулищи, 223012

тел.(017) 542 10 06, факс (017) 5168152

E-mail: mes@minskenergo.by

СМДО - Org 10459

Текущий счет BY62 АКВВ 3012 0000 9852 7000 0000

в ОАО «АСБ Беларусбанк»

БИК: АКВВВУ2Х

УНП 100071593, код филиала для ЭСЧФ 1071

11.12.2024 № 16/1617-1
На № _____ ад _____

Директору ОАО «Белкомпроект»

Минский район электрических сетей филиала «Минские электрические сети» РУП «Минскэнерго» рассмотрел Ваше письмо № 01-12/904а от 29.11.2024 года по вопросу предоставления информации о технической возможности подключения к существующим сетям электроснабжения многоквартирных жилых домов, предполагаемых к строительству:

1. Участок №1 по ул. Серебристая в аг. Колодищи - есть техническая возможность для подключения вышеуказанных участков от существующих сетей электроснабжения, мощностью 10 кВт без целей отопления и горячего водоснабжения.
2. Участок №2 по ул. Энтузиастов в аг. Колодищи - есть техническая возможность для подключения вышеуказанных участков от существующих сетей электроснабжения, мощностью 10 кВт без целей отопления и горячего водоснабжения.
3. Участок №3 по ул. Летняя в аг. Колодищи - есть техническая возможность для подключения вышеуказанных участков от существующих сетей электроснабжения, мощностью 10 кВт без целей отопления и горячего водоснабжения.

Начальник МРЭС

В.А. Бекиш

Вид отправки	Факс	Электронная почта			Почта		
		АСД «Белэнерго» (Lotus Notes)	СМДО	E-mail	Простое письмо	Заказное с уведомле нием	С наличным
Адресат							



ДЗЯРЖАЎНЫ КАМІТЭТ ПА МАЁМАСЦІ
РЭСПУБЛІКІ БЕЛАРУСЬ

РЕСПУБЛИКАНСКАЕ УНІТАРНАЕ
ПРАДПРЫЕМСТВА

**«ПРАЕКТНЫ ІНСТЫТУТ
БЕЛДЗІПРАЗЕМ»**

ул. Казінца, 86, корп. 3, 220108, г.Мінск
тэл.(факс): +375 17 279 95 82, e-mail: minsk@belgiprozem.by
р.р.: ВУ28 ВАРВ 3012 2716 4001 7000 0000
у ААТ «Белаграпрамбанк», код ВАРВВУ2Х
УНП 100035563, АКПА 00745817

10 СЕН 2025

№

1-7/31952

На №

ад

ГОСУДАРСТВЕННЫЙ КОМИТЕТ ПО ИМУЩЕСТВУ
РЕСПУБЛИКИ БЕЛАРУСЬ

РЕСПУБЛИКАНСКОЕ УНИТАРНОЕ
ПРЕДПРИЯТИЕ

**«ПРОЕКТНЫЙ ИНСТИТУТ
БЕЛГИПРОЗЕМ»**

ул. Казінца, 86, корп. 3, 220108, г.Мінск
тэл.(факс): +375 17 279 95 82, e-mail: minsk@belgiprozem.by
р.р.: ВУ28 ВАРВ 3012 2716 4001 7000 0000
в ОАО «Белагропромбанк», код ВАРВВУ2Х
УНП 100035563, ОКПО 00745817

Министерство обороны
Республики Беларусь

ул.Коммунистическая, 1
220034, г.Минск

О согласовании места
размещения земельного участка

В соответствии с подпунктом 24.10 пункта 24 Положения о порядке изъятия и предоставления земельных участков, утвержденного постановлением Совета Министров Республики Беларусь от 13.01.2023 № 32, просим в течение 14 рабочих дней со дня поступления настоящего запроса согласовать место размещения земельного участка, испрашиваемого для проведения аукциона по продаже земельного участка в частную собственность граждан Республики Беларусь для строительства и обслуживания многоквартирного жилого дома (объект № 30-2024/К) по ул. Летней в аг. Колодищи Колодищанского сельсовета Минского района Минской области (высота объекта менее 25 метров)

Приложение: земельно-кадастровый план земель землепользователей Дзержинского района Минской области на 1 л.

Заместитель генерального
директора по производству

Э.В. Рахманько



ГЕНЕРАЛЬНЫЙ ШТАБ
УЗБРОЕННЫХ СИЛ
РЕСПУБЛИКИ БЕЛАРУСЬ

ГАЛОЎНАЕ АПЕРАТЫЎНАЕ ЎПРАЎЛЕННЕ

вул. Камуністычная, 1
220034, Ф-2, г. Мінск.
тэл. (017) 297 19 04

ГЕНЕРАЛЬНЫЙ ШТАБ
ВООРУЖЕННЫХ СИЛ
РЕСПУБЛИКИ БЕЛАРУСЬ

ГЛАВНОЕ ОПЕРАТИВНОЕ УПРАВЛЕНИЕ

ул. Коммунистическая, 1
220034, Ф-2, г. Минск.
тел. (017) 297 19 04

22 сентября 2025 г. № 13/11/584

На 1-7/27921 от 14.08.2025;
№ 1-7/30342 от 01.09.2025;
№№ 1-7/30374, 1-7/30761, 1-7/30771, 1-7/30780 от 02.09.2025;
№№ 1-7/30805, 1-7/30806, 1-7/30807, 1-7/30812, 1-7/30823;
1-7/30854, 1-7/30960, 1-7/30973, 1-7/30976;
1-7/30978 от 03.09.2025;
№№ 1-7/31007, 1-7/31040, 1-7/31046, 1-7/31047, 1-7/31052,
1-7/31077, 1-7/31088, 1-7/31089, 1-7/31186 от 04.09.2025;
№№ 1-7/31257, 1-7/31258, 1-7/31260, 1-7/31262, 1-7/31267,
1-7/31269, 1-7/31275, 1-7/31286, 1-7/31289, 1-7/31350,
1-7/31352 от 05.09.2025;
№№ 1-7/31418, 1-7/31572 от 08.09.2025;
№№ 1-7/31586, 1-7/31588, 1-7/31605, 1-7/31697, 1-7/31698,
1-7/31774 от 09.09.2025;
№№ 1-7/31844, 1-7/31845, 1-7/31848, 1-7/31854, 1-7/31871,
1-7/31887, 1-7/31900, 1-7/31905, 1-7/31907, 1-7/31949;
1-7/31952, 1-7/31954, 1-7/31957, 1-7/31959, 1-7/31960;
1-7/31963, 1-7/31969, 1-7/32004 от 10.09.2025;
№№ 1-7/32040, 1-7/32076, 1-7/32080, 1-7/32120, 1-7/32121,
1-7/32137, 1-7/32150 от 11.09.2025;
№№ 1-7/32198, 1-7/32199, 1-7/32249, 1-7/32259, 1-7/32286,
1-7/32311, 1-7/32312 от 12.09.2025;
№№ 1-7/32396, 1-7/32435, 1-7/32442, 1-7/32444 от 15.09.2025;
№№ 1-7/32995, 1-7/33078 от 16.09.2025;
№№ 1-7/33276, 1-7/33277 от 17.09.2025;
№ 1-7/33314 от 18.09.2025

Республиканское
унитарное предприятие
«Проектный институт
Белгипрозем»

ул. Казинца, 86, корп. 3,
220108, г. Минск

О согласовании мест размещения
земельных участков

Согласование с Министерством обороны Республики Беларусь представленных на рассмотрение мест размещения земельных участков не требуется.

Информируем, что в соответствии с абзацем третьим части первой подпункта 24.10 пункта 24 Положения о порядке изъятия и предоставления земельных участков, утвержденного постановлением Совета Министров Республики Беларусь от 13 января 2023 г. № 32, заключение Министерства обороны Республики Беларусь требуется в случае согласования места размещения земельных участков для строительства и обслуживания:

аэродромов и взлетно-посадочных площадок;
базовых станций и вышек сотовой связи;
ветроэнергетических установок и ветропарков;
комплексов зданий, сооружений, инженерной инфраструктуры,
а также наземных объектов средств и систем обслуживания воздушного

КОПИЯ ВЕРН Ф.И.О. <i>В.П. Гринько</i> (подпись)	25 СЕН 2025 ВХОД. № 19018-05
---	---------------------------------

движения, навигации, посадки и электросвязи, предназначенных для организации воздушного движения;

магистральных линий инженерных сетей;

магистральных и республиканских автомобильных дорог и железнодорожных путей;

объектов в запретных районах и зонах при арсеналах, базах и складах Министерства обороны;

объектов высотой 25 метров и более;

телевизионных и радиовещательных вышек и мачт;

объектов в санитарно-защитных зонах и зонах ограничения застройки передающих радиотехнических объектов Вооруженных Сил Республики Беларусь.

Заместитель начальника
Генерального штаба Вооруженных
Сил – начальник главного
оперативного управления
генерал-майор



С.Е.Лагодюк



7165-28 30

КАЛОДЗІШЧАНСКИ сельск. выканаўчы камітэт Мінскага раёна Мінскай вобласці
КОЛОДИЩАНСКИЙ сельский исполнительный комитет Минского района Минской области 223051, ул. Короткая, 1, аг. Колодищи телефон: 517-20-30
19.09.2025 № 2-21-513
на № _____ от _____

УП «Проектный институт Белгипрозем»

СПРАВКА

Дана настоящая в том, что при предоставлении земельного участка для проведения аукциона на право частной собственности, испрашиваемого для строительства и обслуживания многоквартирного жилого дома по ул. Летней в аг. Колодищи Колодищанского сельсовета Минского района Минской области (объект № 30-2024/К), Колодищанский сельский исполнительный комитет убытков не несет. Земельный участок формируется с правом вырубki древесно-кустарниковой растительности (при наличии).

Заместитель председателя



С.В.Дедуль

РЕСПУБЛИКАНСКОЕ УНИТАРНОЕ ПРЕДПРИЯТИЕ «ПРОЕКТНЫЙ ИНСТИТУТ БЕЛГИПРОЗЕМ»
30 СЕН 2025
ВХОД. № 19314-д5

КАЛОДЗИШЧАНСКИ
сельскі выканаўчы камітэт
Мінскага раёна Мінскай вобласці

КОЛОДИЩАНСКИЙ
сельский исполнительный комитет
Минского района Минской области
223051, ул. Короткая, 1, аг. Колодищи

телефон: 517-20-30

24.09.2025 № 2-21/526

на №

от

7365-25

31

УП «Проектный институт Белгипрозем»

СПРАВКА

Установление границы земельного участка, испрашиваемого для проведения аукциона на право частной собственности для строительства и обслуживания многоквартирного жилого дома по ул. Летней в аг. Колодищи Минского района Минской области (объект №30-2024/К), произвести без учета зарегистрированной границы землепользователей с кадастровыми номерами №623683403101002977, №623683403101005778.

Зам. председателя

(должность)

[Подпись]
(М.П. подпись)

С.В. Воронцов

(Ф.И.О.)



**ГОСУДАРСТВЕННЫЙ КОМИТЕТ ПО ИМУЩЕСТВУ
РЕСПУБЛИКИ БЕЛАРУСЬ**
ГУП «НАЦИОНАЛЬНОЕ КАДАСТРОВОЕ АГЕНТСТВО»
РЕГИСТР СТОИМОСТИ ЗЕМЕЛЬ, ЗЕМЕЛЬНЫХ УЧАСТКОВ

Сведения об объекте

Адрес	Минская обл., Минский р-н, Колодищанский с/с, аг. Колодищи
-------	--

Стоимостные показатели

Вид функционального использования земель	Дата оценки	Номер оценочной зоны	Наименование территории оценки	Кадастровая стоимость 1 кв. м. земель оценочных зон на 10.10.2025	
				доллар США	бел. рубли *
Жилая многоквартирная зона ^{<1>}	01.07.2023	2319909002	аг. Колодищи	115.79	351.02
Жилая усадебная зона ^{<2>}	01.07.2024	2419909002	аг. Колодищи	32.3	102.27
Рекреационная зона ^{<3>}	01.07.2024	2419909002	аг. Колодищи	12.92	40.91
Общественно-деловая зона ^{<4>}	01.07.2021	2119909002	аг. Колодищи	44.8	113.45
Производственная зона ^{<5>}	01.07.2022	2219909002	аг. Колодищи	43.29	111.1

ОСНОВАНИЕ:

<1> Запись в регистре стоимости земель, земельных участков от 11.06.2024г. №6522, решение об утверждении результатов кадастровой оценки земель Минского районного исполнительного комитета от 20.05.2024г. №5332.

<2> Запись в регистре стоимости земель, земельных участков от 15.07.2025г. №7569, решение об утверждении результатов кадастровой оценки земель Минского районного исполнительного комитета от 23.05.2025г. №5817.

<3> Запись в регистре стоимости земель, земельных участков от 15.07.2025г. №7571, решение об утверждении результатов кадастровой оценки земель Минского районного исполнительного комитета от 23.05.2025г. №5817.

<4> Запись в регистре стоимости земель, земельных участков от 09.08.2022г. №5959, решение об утверждении результатов кадастровой оценки земель Минского районного исполнительного комитета от 16.05.2022г. №2833.

<5> Запись в регистре стоимости земель, земельных участков от 23.08.2023г. №6332, решение об утверждении результатов кадастровой оценки земель Минского районного исполнительного комитета от 22.05.2023г. №4675.

* По курсу доллара США, установленному Национальным банком Республики Беларусь на дату кадастровой оценки земель.

33

Расчёт кадастровой стоимости земельного участка,
расположенного на землях сельских населённых пунктов

№ п/п	Показатель	Значение показателя
1	Кадастровый номер земельного участка	-
2	Адрес (местоположение) земельного участка	ул. Летняя аг. Колодищи Колодищанского сельсовета Минского района Минской области
3	Целевое назначение земельного участка	для строительства и обслуживания одноквартирного жилого дома
4	Площадь земельного участка, кв.м	1673
5	Номер оценочной зоны	2419909002
6	Вид функционального использования земель (общественно-деловая зона - ОД; жилая усадебная зона - ЖУ; жилая многоквартирная зона - ЖМ; производственная зона - П; рекреационная зона - Р)	ЖУ
7	Кадастровая стоимость 1 кв.м земель в оценочной зоне для соответствующего вида функционального использования земель, (бел.руб.)	102.27
8	Газоснабжение (или возможность подключения)	—
9	Централизованное водоснабжение (или возможность подключения)	—
10	Централизованное водоотведение (канализация) (или возможность подключения)	—
11	Централизованное теплоснабжение (или возможность подключения)	—
12	Электроснабжение	—
13	Кадастровая стоимость земельного участка, бел.руб., (стр.4×стр.7×стр.8×стр.9×стр.10×стр.11×стр.12)	171097.71

Примечание: использование коэффициентов влияния факторов оценки для расчета кадастровой стоимости земельных участков не требуется.

Запись в регистре стоимости земельных участков: 15.07.2025г. №7569

Дата кадастровой оценки: 01.07.2024

Вычислил(а) инженер по земл.

В.Д.Филипов

Проверил(а) нач.сектора

Д.В.Приёмко

Границу земельного участка, испрашиваемого для проведения аукциона на право частной собственности земельного участка для строительства и обслуживания одноквартирного жилого дома по ул. Летней в аг. Колодичи Колодичанского сельсовета Минского района Минской области (объект № 30-2024/K)

СОГЛАСОВАЛИ
Начальник отдела управления землеустройства
Минского райисполкома

А.А. Старович

(подпись)
"02" 10 2025 г.

Начальник управления архитектуры
и строительства Минского райисполкома
райисполкома

В.А. Дудко

(подпись)
"02" 10 2025 г.

Условные обозначения:


- земельный участок, испрашиваемый в частную собственность
- границы земельных участков, зарегистрированных в ЕГРН
- номер и площадь контура вида

1
1.00
земель

Земельно-кадастровый план земель землепользователей
Минского района Минской области (пригородная зона г. Минска)

Проект отвода земельного участка

Выполнена с Геопортала ЗИС
Снятие копий (размножение) и использование содержания
плана для создания других планов допускается
с разрешения УП "Проектный институт Белгипрозем".
© Географическая основа. Госкомимущество.

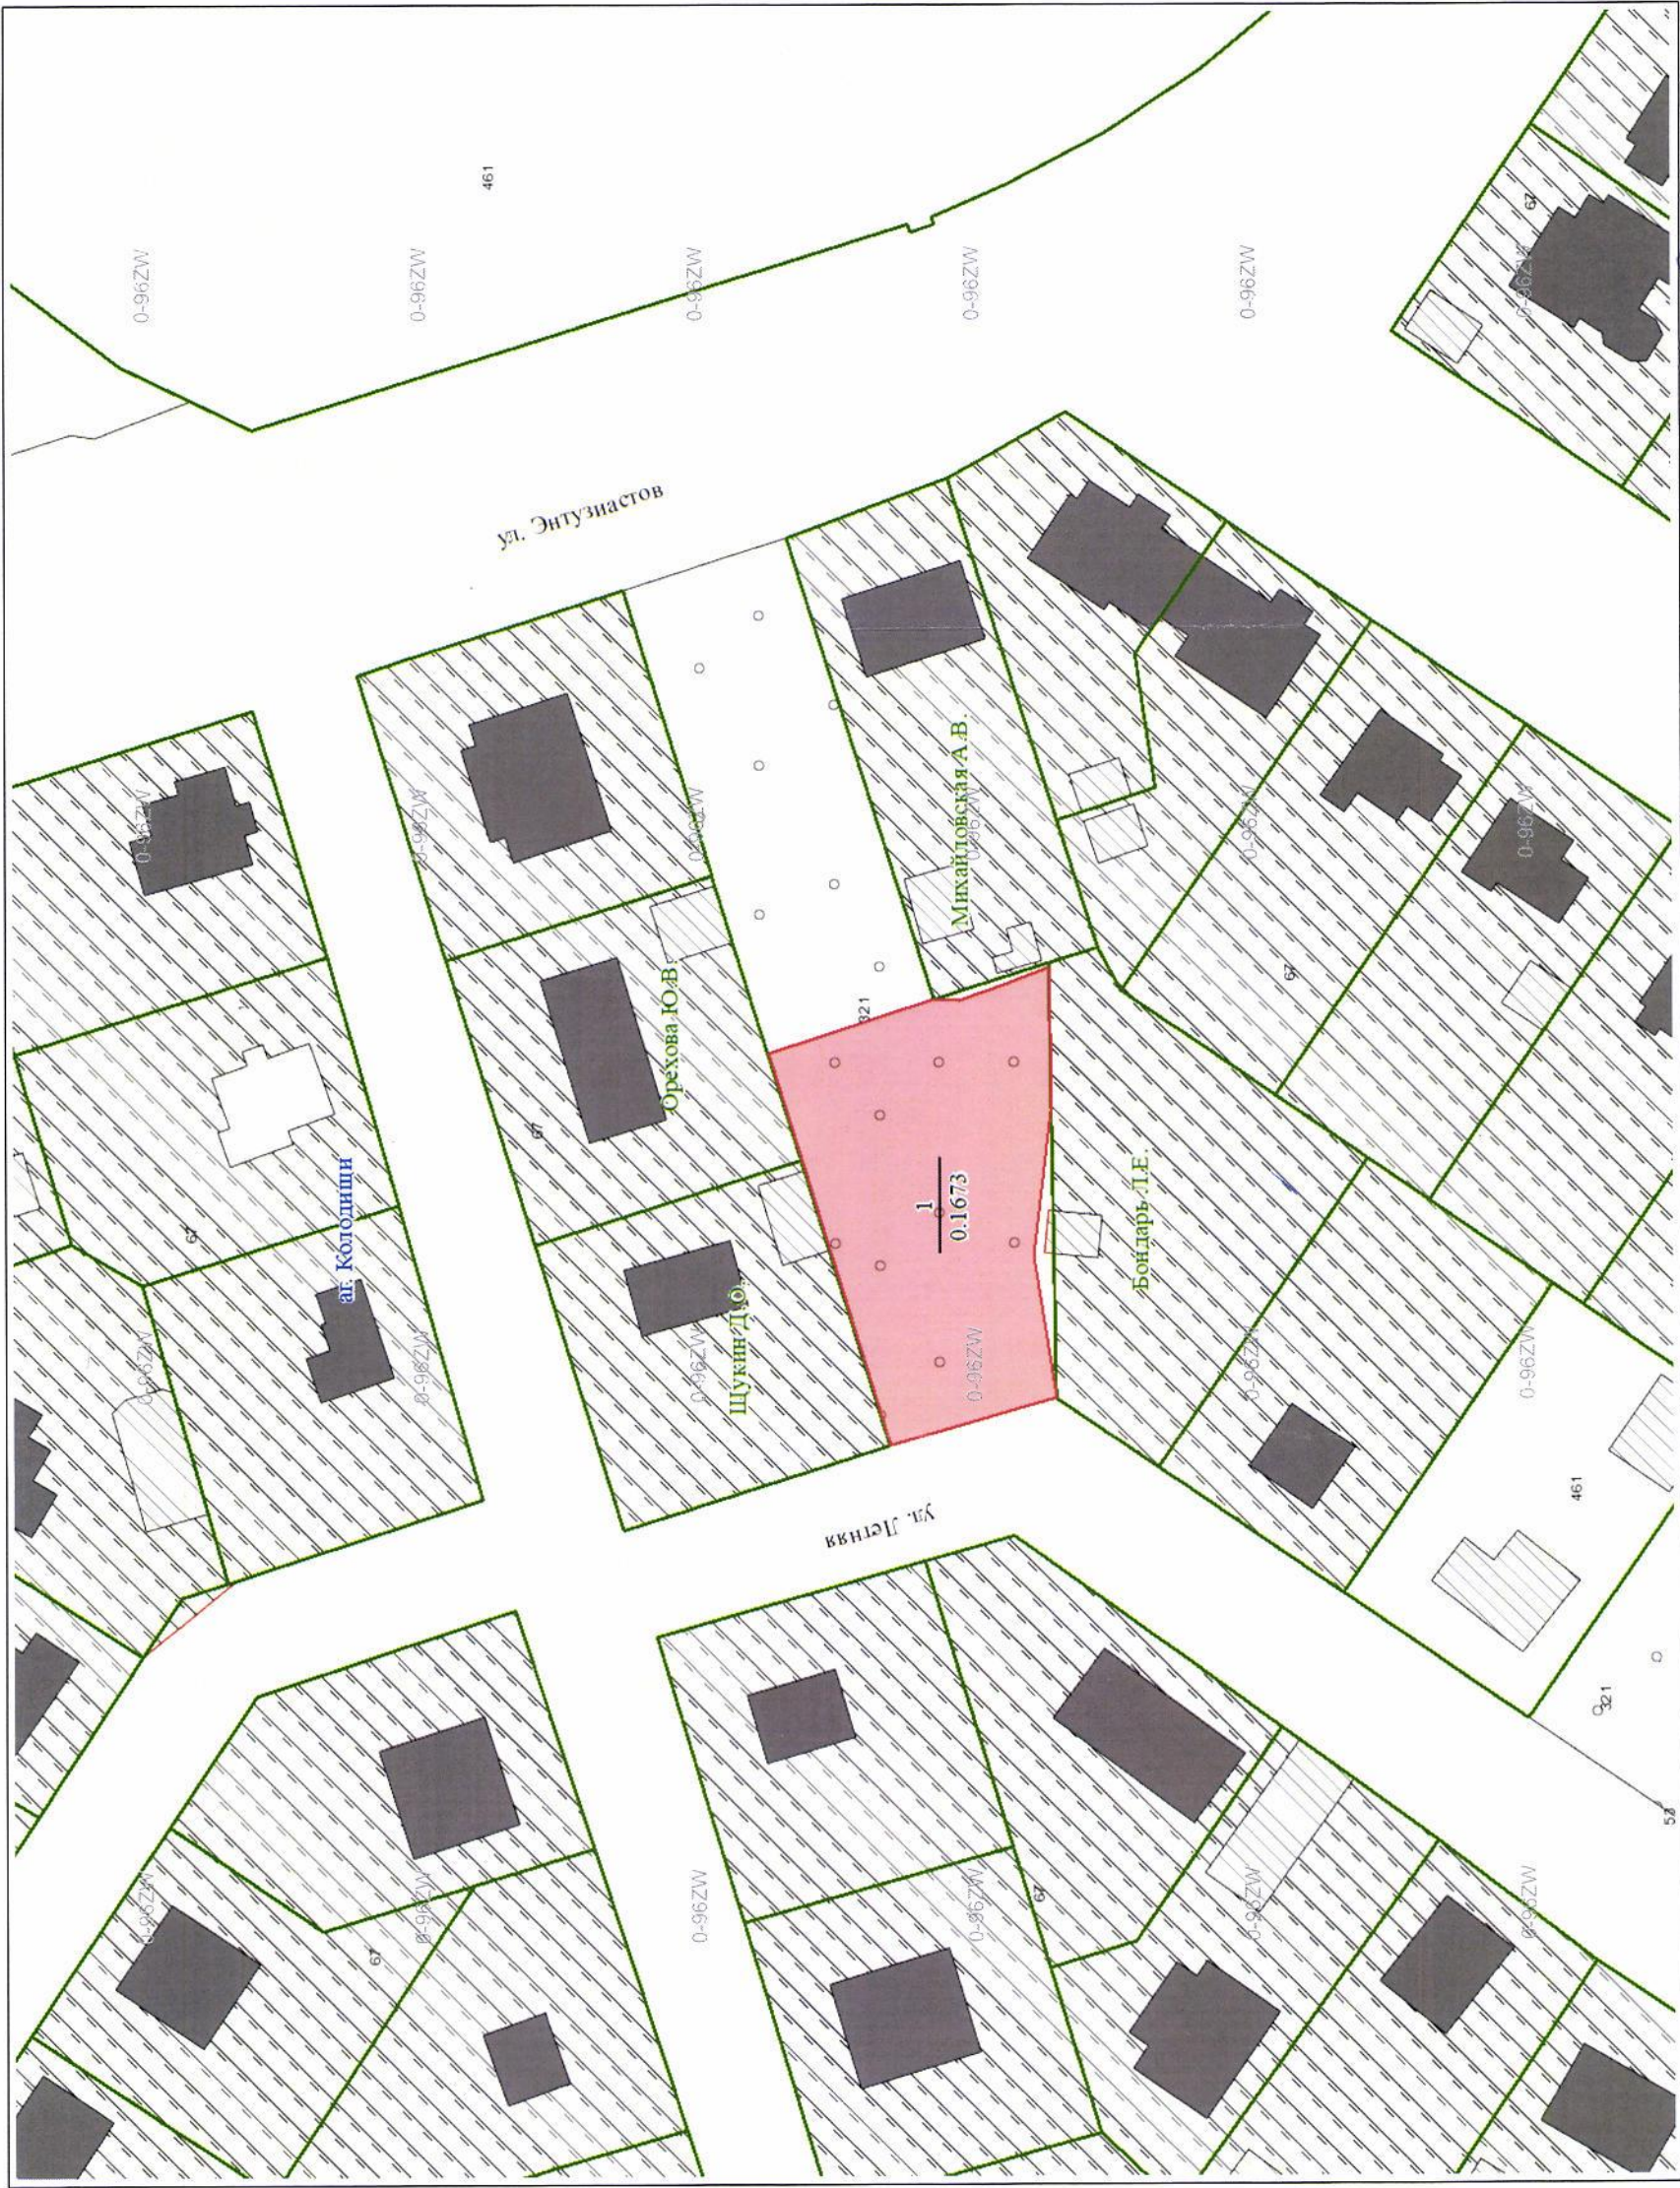

Государственный комитет по имуществу Республики Беларусь

Республиканское унитарное предприятие
"Проектный институт Белгипрозем"

Составил	инженер по земл.	В.Д. Филипов
Проверил	нач. сектора	Д.В. Приёмко
2025 год	точность оцифровки соответствует масштабу 1:10000	Масштаб 1:1000



Исходящий номер: 1265498

Согласовано земель всего - 0,1673га

33

Ведомость вычисления площадей контуров по видам земель земельного участка, испрашиваемого для проведения аукциона по продаже в частную собственность гражданам Республики Беларусь для строительства и обслуживания многоквартирного жилого дома по ул. Летней в аг. Колодищи Колодищанского сельсовета Минского района Минской области (объект № 30-2024/К)

№ контура	Код вида земель	Вид земель	Способ вычисления площади (расчет)	Площадь контура вида земель, га	в том числе				Примечание (наименование элементов объекта)
					осушенные земли			орошаемые земли, га	
					всего, га	из них			
						дренажем, га	с двусторонним регулированием водного режима почв, га		
земли аг. Колодищи Колодищанского сельсовета (в частную собственность)									
1	321	Земли под древесно- кустарниковой растительностью (насаждениями)	по коорд	0,1673	—	—	—	—	для строительства и обслуживания одноквартирного жилого дома
		Всего		0,1673	-	-	—		

Составил: инженер

В.Д.Филипов

Проверила: нач. сектора


Д.В.Приемко

Перечень землепользователей,
земельный участок который испрашивается для строительства и обслуживания
одноквартирного жилого дома по ул. Летней в аг. Колодищи Колодищанского сельсовета
Минского района Минской области (объект №30-2024/К)

№ п/п	Наименование землепользователей, населенного пункта	Общая площадь земельных участков, га	Категория земель	в том числе		
				Всего	в аренду	
					в том числе по видам земель	
					общего пользования	под лесно-кустарниковой растительностью (насаждениями)
1	аг. Колодищи Колодищанского сельсовета	0,1673	земли населенных пунктов, садоводческих товариществ, дачных кооперативов	0,1673	-	0,1673
				0,1673	-	0,1673
	Итого	0,1673				


(подпись)
В.Д.Филипов
(ф.и.о.)

Составил инженер

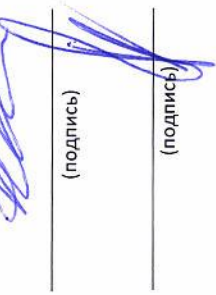
(подпись)
Д.В.Приемко
(ф.и.о.)


Проверил нач. сектора

Минской области

CHCNAV, эл.дальномер
2025 г

Wyznanie P.O.

Spenda H.B.

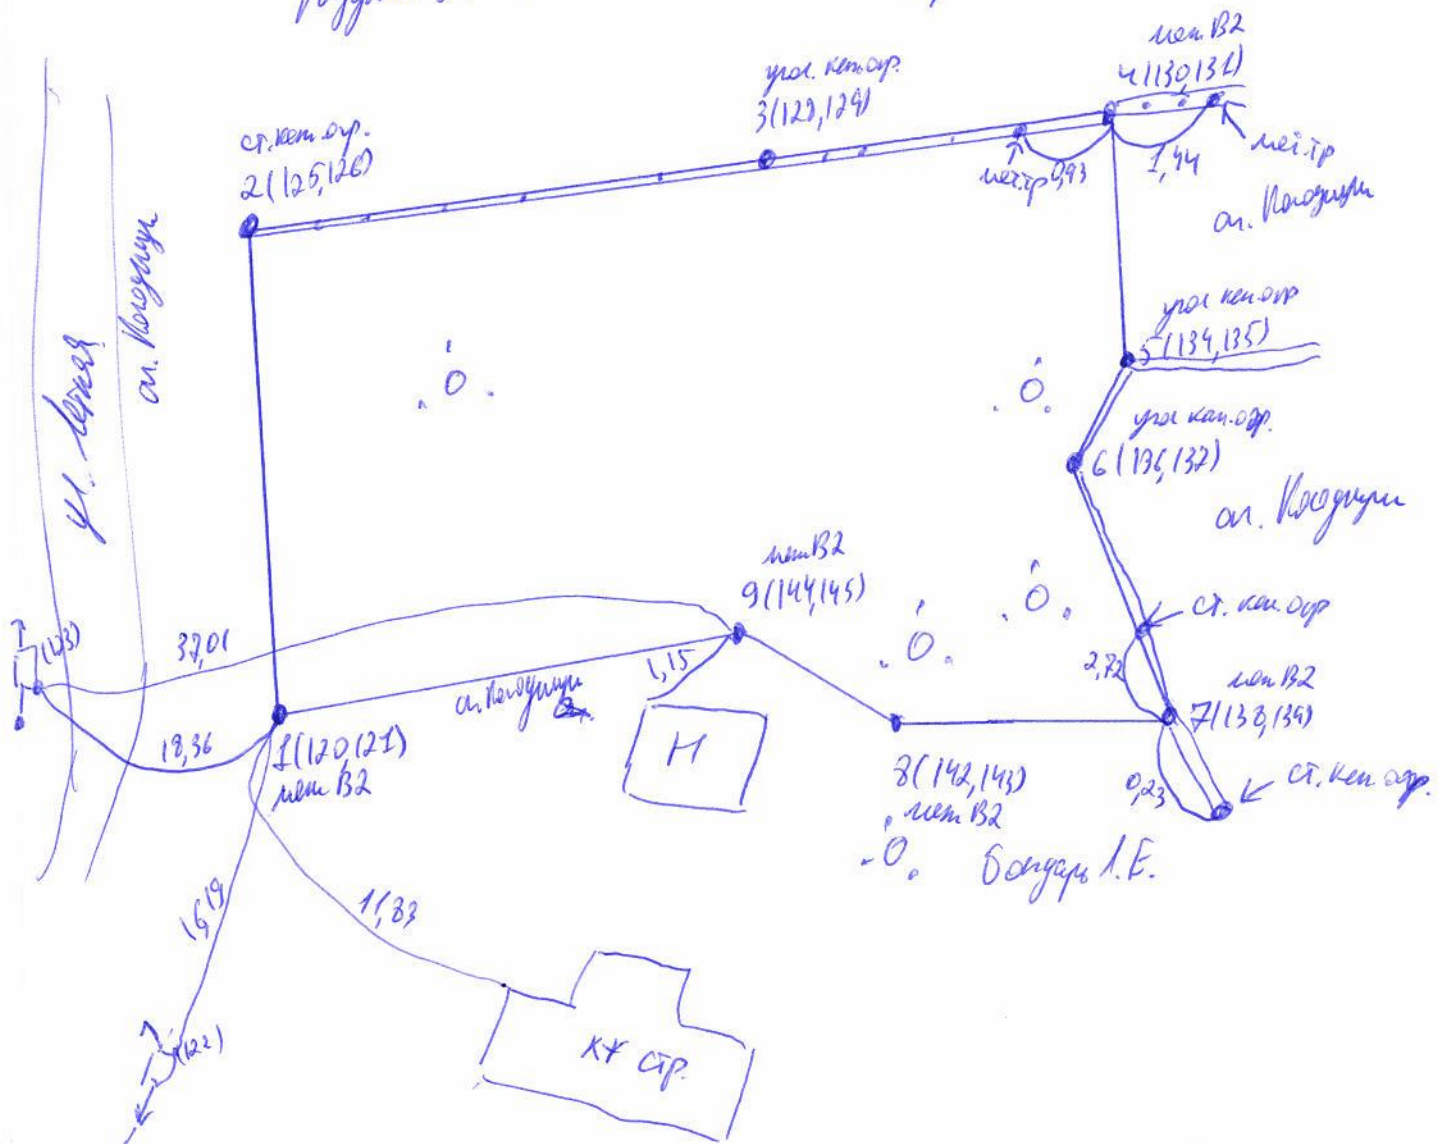

Выполнил: инженер _____ В.Д.Филипов

Ведомость обработки данных спутниковых измерений 02102025fil

Имя	N	E	Решение	Кол-во исп.ИСЗ	PDOP	СКП в плане	СКП по высоте
100	5964628.242	2241317.272	Фикс	30	1.135	0.01	0.02
101	5964628.252	2241317.272	Фикс	29	1.136	0.01	0.02
102	5964629.830	2241319.744	Фикс	30	1.160	0.01	0.02
103	5964631.405	2241316.404	Фикс	30	1.164	0.02	0.02
104	5964643.640	2241288.125	Фикс	29	1.153	0.01	0.02
105	5964643.640	2241288.135	Фикс	29	1.153	0.01	0.02
106	5964639.719	2241299.248	Фикс	29	1.168	0.02	0.02
107	5964647.337	2241277.290	Фикс	27	1.120	0.01	0.02
108	5964647.337	2241277.290	Фикс	28	1.097	0.01	0.02
109	5964641.552	2241275.171	Фикс	28	1.089	0.01	0.02
110	5964641.552	2241275.171	Фикс	29	1.156	0.01	0.02
111	5964651.965	2241274.600	Фикс	26	1.210	0.01	0.02
112	5964610.852	2241264.415	Фикс	27	1.127	0.01	0.02
113	5964610.892	2241264.406	Фикс	28	1.127	0.02	0.03
114	5964611.070	2241264.568	Фикс	28	1.170	0.02	0.02
115	5964608.336	2241267.053	Фикс	28	1.159	0.02	0.03
116	5964595.807	2241300.150	Фикс	29	1.062	0.02	0.02
117	5964595.807	2241300.150	Фикс	28	1.056	0.02	0.02
118	5964578.881	2241297.732	Фикс	26	1.044	0.01	0.02
119	5964619.705	2241319.739	Фикс	26	1.180	0.02	0.02
120	5965009.448	2238255.678	Фикс	28	1.050	0.01	0.02
121	5965009.448	2238255.688	Фикс	28	1.099	0.01	0.02
122	5964997.204	2238245.079	Фикс	28	1.125	0.01	0.02
123	5965012.861	2238237.635	Фикс	28	1.022	0.01	0.02
124	5965020.105	2238237.632	Фикс	27	1.139	0.02	0.02
125	5965031.743	2238249.354	Фикс	27	1.092	0.02	0.02
126	5965031.743	2238249.354	Фикс	28	1.169	0.02	0.02
127	5965031.715	2238249.183	Фикс	27	0.940	0.02	0.02
128	5965043.617	2238287.570	Фикс	27	1.157	0.02	0.02
129	5965043.617	2238287.570	Фикс	27	1.157	0.02	0.02
130	5965048.068	2238301.806	Фикс	26	1.128	0.01	0.02
131	5965048.068	2238301.806	Фикс	28	1.117	0.01	0.02
132	5965048.600	2238303.144	Фикс	26	1.085	0.01	0.02
133	5965047.940	2238300.884	Фикс	28	0.992	0.01	0.02
134	5965025.721	2238309.020	Фикс	28	1.070	0.02	0.02
135	5965025.721	2238309.020	Фикс	27	1.082	0.02	0.02
136	5965022.303	2238308.774	Фикс	28	1.044	0.01	0.02
137	5965022.293	2238308.774	Фикс	28	1.093	0.01	0.02
138	5965010.318	2238313.216	Фикс	28	0.937	0.01	0.02
139	5965010.318	2238313.216	Фикс	28	0.937	0.01	0.02
140	5965010.116	2238313.323	Фикс	28	0.989	0.01	0.02
141	5965012.891	2238312.330	Фикс	28	0.989	0.01	0.02
142	5965010.046	2238295.444	Фикс	28	1.049	0.01	0.02
143	5965010.046	2238295.444	Фикс	28	1.105	0.01	0.02
144	5965012.435	2238274.647	Фикс	27	1.141	0.02	0.02
145	5965012.445	2238274.647	Фикс	26	1.160	0.02	0.02

146	5964998.775	2238260.797	Фикс	25	1.258	0.02	0.02
147	5965063.087	2238366.647	Фикс	28	1.163	0.02	0.02
148	5965067.725	2238365.458	Фикс	27	1.076	0.02	0.02
149	5965067.273	2238364.051	Фикс	27	1.114	0.02	0.02
150	5965067.263	2238364.051	Фикс	29	1.104	0.02	0.02
151	5965045.689	2238371.086	Фикс	26	1.232	0.02	0.02
152	5965045.689	2238371.076	Фикс	29	1.075	0.02	0.02
153	5965044.979	2238372.567	Фикс	28	1.167	0.01	0.02
154	5965055.421	2238325.765	Фикс	27	1.140	0.02	0.02
155	5965055.421	2238325.765	Фикс	26	1.163	0.02	0.02
156	5972939.689	2245257.770	Фикс	30	1.104	0.02	0.02
157	5972934.689	2245262.085	Фикс	30	1.145	0.02	0.02
158	5972934.679	2245262.085	Фикс	30	1.145	0.02	0.02
159	5972934.539	2245262.103	Фикс	30	1.145	0.02	0.02
160	5972934.539	2245262.103	Фикс	30	1.145	0.02	0.02
161	5972933.400	2245244.090	Фикс	30	1.077	0.01	0.02
162	5972933.400	2245244.090	Фикс	30	1.077	0.01	0.02
163	5972933.630	2245244.053	Фикс	29	1.077	0.01	0.02
164	5972933.630	2245244.053	Фикс	29	1.067	0.01	0.02
165	5972901.293	2245264.378	Фикс	28	1.017	0.01	0.02
166	5972901.293	2245264.388	Фикс	29	1.018	0.01	0.02
167	5972901.209	2245263.207	Фикс	29	1.018	0.01	0.02
168	5972901.209	2245263.207	Фикс	30	1.024	0.01	0.02
169	5972900.679	2245263.140	Фикс	28	1.025	0.01	0.02
170	5972900.679	2245263.140	Фикс	29	1.018	0.01	0.02
171	5972900.989	2245263.194	Фикс	29	1.018	0.01	0.02
172	5972900.989	2245263.194	Фикс	28	1.018	0.01	0.02
173	5972899.794	2245246.380	Фикс	27	1.043	0.01	0.02
174	5972899.794	2245246.380	Фикс	27	1.043	0.01	0.02
175	5972899.924	2245246.342	Фикс	29	1.017	0.01	0.02
176	5972899.924	2245246.342	Фикс	29	1.017	0.01	0.02
177	5972934.392	2245262.581	Фикс	29	1.097	0.02	0.02
178	5972933.745	2245243.674	Фикс	27	1.092	0.01	0.02
179	5939864.725	2196520.535	Фикс	21	1.392	0.02	0.03
180	5939861.675	2196515.922	Фикс	21	1.410	0.02	0.03
181	5939863.980	2196514.172	Фикс	20	1.417	0.03	0.03
182	5939853.775	2196516.347	Фикс	20	1.452	0.02	0.03
183	5939853.775	2196516.347	Фикс	20	1.452	0.02	0.03
184	5939864.953	2196533.425	Фикс	21	1.487	0.02	0.03
185	5939864.953	2196533.425	Фикс	21	1.487	0.02	0.03
186	5939815.043	2196550.938	Фикс	19	1.485	0.02	0.03
187	5939837.247	2196552.245	Фикс	21	1.373	0.02	0.02
188	5939837.247	2196552.245	Фикс	21	1.373	0.02	0.02
189	5939834.639	2196548.288	Фикс	21	1.369	0.02	0.02
190	5939834.639	2196548.288	Фикс	21	1.369	0.02	0.02
191	5939831.952	2196544.170	Фикс	21	1.366	0.02	0.02
192	5939831.952	2196544.170	Фикс	21	1.365	0.02	0.02
193	5939829.991	2196541.172	Фикс	21	1.361	0.02	0.03
194	5939829.991	2196541.172	Фикс	20	1.360	0.02	0.03
195	5939827.589	2196536.758	Фикс	21	1.358	0.02	0.02

196	5939827.589	2196536.758	Фикс	21	1.357	0.02	0.02
197	5939826.144	2196534.107	Фикс	21	1.411	0.02	0.02
198	5939826.144	2196534.107	Фикс	21	1.411	0.02	0.02
199	5939828.603	2196532.739	Фикс	19	1.451	0.02	0.03
200	5939828.603	2196532.739	Фикс	19	1.301	0.02	0.03

Выполнил

В.Д. Филипов



48


Каталог координат точек поворота фиксированной границы земельного участка
испрашиваемого для проведения аукциона по продаже в частную собственность гражданам Республики Беларусь
для строительства и обслуживания многоквартирного жилого дома по ул. Летней в аг. Колодищи Колодищанского
сельсовета Минского района Минской области Система отсчета координат 1963 г.

№ по каталогу	№ точек поворота границы	Вид закрепления точек поворота границы	Координаты, м		Дирекционные углы гр. мин.	Расстояния, м
			X	Y		
1	120	межевой знак В2	5965009,45	2238255,68		
					344 9,4	23,22
2	125	столб кап. огражд.	5965031,79	2238249,34		
					72 48,9	40,01
3	128	угол кап. огражд.	5965043,61	2238287,56		
					72 41,6	14,93
4	130	межевой знак В2	5965048,05	2238301,81		
					162 4,4	23,49
5	134	угол кап. огражд.	5965025,70	2238309,04		
					184 32,4	3,41
6	136	угол кап. огражд.	5965022,30	2238308,77		
					159 42,4	12,77
7	138	межевой знак В2	5965010,32	2238313,20		
					269 7,7	17,76
8	142	межевой знак В2	5965010,05	2238295,44		
					276 33,5	20,93
9	144	межевой знак В2	5965012,44	2238274,65		
					261 2,6	19,20

Площадь участка 1673 м² (0,1673 га)

Периметр полигона 175,72 м

Составил  Филипов В.Д.

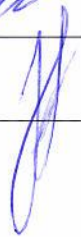Проверил  Приемко Д.В.

ПЛАН
границы земельного участка


Землепользователь: -

Вещное право: частная собственность

Целевое назначение: для строительства и обслуживания многоквартирного жилого дома

Адрес (местоположение) земельного участка: ул. Летняя аг. Колодищи Колодищанского сельсовета
Минского района Минской области

Площадь земельного участка: 0.1673 га

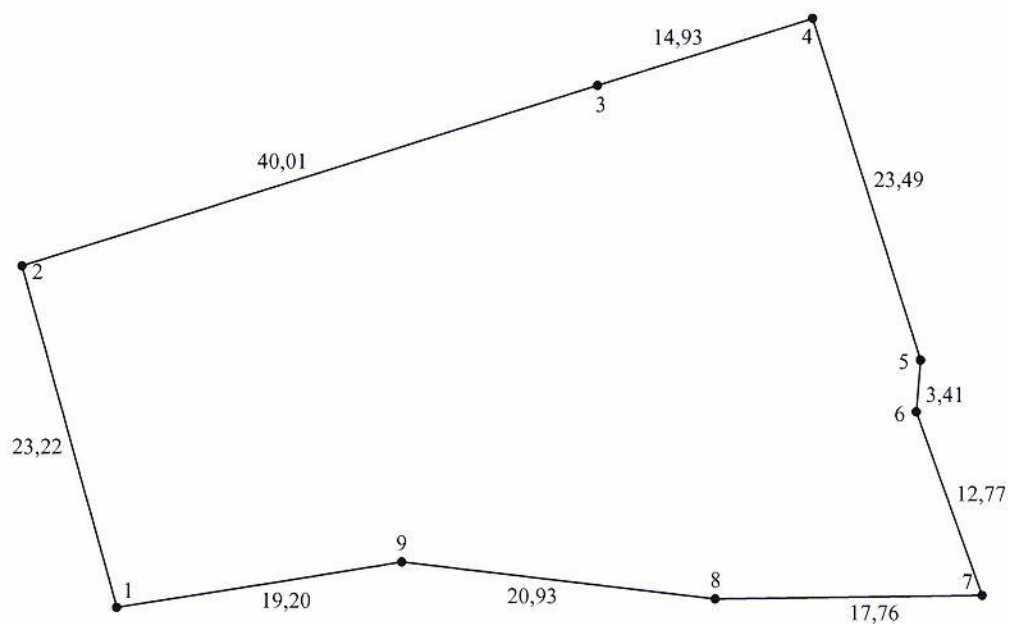

Смежные земельные участки

Номера точек на плане	Фамилия, собственное имя, отчество (при наличии) гражданина, в том числе индивидуального предпринимателя, наименование юридического лица
2-3	Щукин Дмитрий Олегович
3-4	Орехова Юлия Вениаминовна
4-7	аг. Колодищи Колодищанского сельсовета
7-8	Бондарь Лариса Евгеньевна
8-2	аг. Колодищи Колодищанского сельсовета

Условные обозначения

- 1 точка поворота границы земельного участка и ее номер
- граница земельного участка
- граница земель с ограничениями (обременениями) прав на земельный участок
- 5.2 код ограничения (обременения) прав на земельный участок

Республиканское унитарное предприятие «Проектный институт Белгипрозем»			
Составил	Инженер		Филипов В.Д.
Проверил	нач. сектора		Приемко Д. В.
Масштаб 1:500	Дата		2025 год

об ознакомлении заинтересованных сторон с установленной, восстановленной
границей земельного участка на местности

02.10 2015 г.

Филипов Владислав Дмитриевич, инженер по землеустройству, УП «Проектный институт Белгипрозем»
(фамилия, собственное имя, отчество (при наличии), должность представителя исполнителя работ, фамилия, собственное
имя, отчество (при наличии) исполнителя работ/организационно-правовая форма и наименование исполнителя работ)

установлена на местности граница земельного участка,
(установлена/восстановлена)

испрашиваемого (предоставленного) для проведения аукциона по ул. Кетней в

от Колодищи Колодищанского сельсовета Микшского района Могилёвской области, для строительства и обслуживания многоквартирного жилого дома
(фамилия, собственное имя, отчество (при наличии) гражданина, в том числе индивидуального предпринимателя, наименование юридического лица,

в том числе государственного органа),

целевое назначение, адрес (местоположение) земельного участка)

Граница земельного участка на местности проходит Восточная сторона участка В2

улицы капитального строительства по капитальному плану территории; (краткое описание местоположения границы земельного участка)
Восточная сторона участка В2 и улица капитального строительства; по капитальному плану территории; Восточная сторона участка В2

Точки поворота границы земельного участка закреплены межевыми знаками установленного образца в количестве 5(В2) шт. Точками поворота границы земельного участка являются также углы капитальных строений (зданий, сооружений) в количестве — шт., другие твердые объекты местности в количестве 4 шт.

Дерюж Сергей Викторович заместитель председателя Колодищанского сельсовета
(фамилия, собственное имя, отчество (при наличии) гражданина, в том числе индивидуального предпринимателя, наименование юридического лица, в том числе государственного органа)

ознакомлен(о) с установленной границей земельного участка на местности, (установленной/восстановленной)
принял(о) межевые знаки (при их наличии).

(подпись заинтересованного лица, его представителя)

Перечень землепользователей земельных участков, части которых изымаются, и землепользователей смежных земельных участков, ознакомленных с установленной границей земельного участка (заполняется при установлении границы земельного участка на местности):

Фамилия, собственное имя, отчество (при наличии) гражданина, в том числе индивидуального предпринимателя, наименование юридического лица)	дата и способ доведения информации об установлении границы земельного участка)	подпись землепользователя (его представителя), либо отметка об отказе от подписания настоящего акта, или отметка об отсутствии (наличии) земельного спора, связанного с границами земельных участков)
Филиппов Владимир Алексеевич	увед. гр. р.и. у. администрацией с гр.и. у. р.и. у. зар. в ЕГРН	

Грица Юлия Викторовна
Бондарь Елена Евгеньевна

увед. гр. р.и. у. администрацией с гр.и. у. р.и. у. зар. в ЕГРН
увед. гр. р.и. у. администрацией с гр.и. у. р.и. у. зар. в ЕГРН

С.В.Филипов ин.председатель Комитета по землеустройству
Филипов Владислав Дмитриевич, инженер по землеустройству
УП «Проектный институт Белгипрозем»

(фамилия, собственное имя, отчество при наличии) исполнителя работ, представителя исполнителя работ/ организационно-правовая форма и наименование исполнителя работ)

(подпись исполнителя работ)

СПРАВКА

о внесении сведений о границе земельного участка в базу данных земельных участков с установленными границами

Адрес (местоположение) земельного участка: Минская обл., Минский р-н, Колодищанский с/с, аг. Колодищи, -

Землепользователь: Колодищанский сельский исполнительный комитет

Исполнитель работ по установлению границы земельного участка: УП "Проектный институт Белгипрозем"

Представитель исполнителя работ: Филипов В.Д.

Дата внесения сведений о границе земельного участка: 30.9.2025

Идентификатор(ы) участков: 7651764;

Количество участков: 1

Площадь участка(ов), га: 0.1673;

Контролёр: Мавлина Е.В.

Дата контроля: 30.9.2025



О создании земельного участка для проведения аукциона по продаже земельного участка в частную собственность граждан Республики Беларусь для строительства и обслуживания многоквартирного жилого дома

Колодищанский сельский исполнительный комитет РЕШИЛ:

1. Создать из земель аг. Колодищи Колодищанского сельсовета земельный участок площадью 0,1673 га (земель под древесно-кустарниковой растительностью (насаждениями)) для проведения аукциона по продаже земельного участка в частную собственность граждан Республики Беларусь и предоставить этот земельный участок гражданину Республики Беларусь – победителю аукциона либо единственному участнику несостоявшегося аукциона в частную собственность для строительства и обслуживания многоквартирного жилого дома (размещение объектов усадебной застройки (строительства и обслуживания многоквартирного (блокированного) жилого дома, обслуживания зарегистрированной организацией по государственной регистрации недвижимого имущества, прав на него и сделок с ним квартиры в блокированном жилом доме) по ул. Летней в аг. Колодищи Колодищанского сельсовета Минского района Минской области (объект №30-2024/К).

2. Управлению землеустройства Минского районного исполнительного комитета:

2.1. обеспечить подачу заявления от имени Минского райисполкома о государственной регистрации создаваемого в соответствии с настоящим решением земельного участка в РУП «Минское областное агентство по государственной регистрации и земельному кадастру»;

2.2. после осуществления государственной регистрации создаваемого в соответствии с настоящим решением земельного участка направить материалы о предоставлении земельного участка для проведения аукциона по продаже земельного участка в частную собственность граждан Республики Беларусь для строительства

46

и обслуживания многоквартирного жилого дома в комиссию по организации и проведению аукциона.

3. Обязать победителя аукциона либо единственного участника несостоявшегося аукциона:

3.1. в течение 10 рабочих дней со дня утверждения в установленном порядке протокола о результатах аукциона либо о признании аукциона несостоявшимся:

внести плату за земельный участок (часть платы – в случае предоставления в установленном порядке рассрочки ее внесения) в сумме _____ рубля, путем перечисления средств на расчетный счет Колодищанского сельского исполнительного комитета № _____, в _____, код _____, УНП _____;

возместить затраты на организацию и проведение аукциона, в том числе расходы, связанные с изготовлением и предоставлением участникам документации, необходимой для его проведения, предоставлением земельного участка для проведения аукциона, государственной регистрацией в отношении создания этого участка в сумме _____ рубля, путем перечисления средств на указанный расчетный счет Колодищанского сельского исполнительного комитета;

3.2. в течение месяца со дня утверждения в установленном порядке протокола о результатах аукциона либо о признании аукциона несостоявшимся в установленном порядке обратиться за государственной регистрацией права частной собственности на земельный участок;

3.3. получить в установленном порядке техническую документацию и разрешение на строительство многоквартирного жилого дома;

3.4. в течение одного года со дня государственной регистрации права частной собственности на земельный участок приступить к занятию данного участка в соответствии с целью и условиями его предоставления;

3.5. до начала строительства многоквартирного жилого дома снять на земельном участке плодородный слой почвы из под пятен застройки и использовать его согласно разработанной проектной документации в установленном порядке.

4. Контроль за осуществлением государственной регистрации, занятием и целевым использованием победителем аукциона либо единственным участником несостоявшегося аукциона земельного участка, предоставленного в соответствии с настоящим решением, а также за снятием, сохранением и использованием плодородного слоя почвы, перечислением платежей возложить на управление землеустройства Минского районного исполнительного комитета.

Председатель

