

РЕСПУБЛИКА БЕЛАРУСЬ
ЕДИНЬЙ ГОСУДАРСТВЕННЫЙ РЕГИСТР НЕДВИЖИМОГО
ИМУЩЕСТВА, ПРАВ НА НЕГО И СДЕЛОК С НИМ

Государственный комитет по имуществу Республики Беларусь
РУП "Минское областное агентство по государственной регистрации и
земельному кадастру"
Логойское бюро

СВИДЕТЕЛЬСТВО (УДОСТОВЕРЕНИЕ) № 601/1112-11240
О ГОСУДАРСТВЕННОЙ РЕГИСТРАЦИИ

По заявлению № 10692/16:1112 от 15 ноября 2016 года
в отношении земельного участка с кадастровым номером
623287601101000206, расположенного по адресу: Минская обл.,
Логойский р-н, Швабский с/с, д. Ганевичи, ул. Песчаная, 10В,
площадь - 0.2387 га, назначение - Земельный участок для
строительства и обслуживания многоквартирного жилого дома

произведена государственная регистрация:

1. создания земельного участка на основании выделения вновь образованного земельного участка;
2. возникновения права собственности Республики Беларусь на земельный участок, правообладатель - Республика Беларусь.


Приложения:

1. земельно-кадастровый план земельного участка

Примечания: нет

Свидетельство составлено 21 ноября 2016 года

Регистратор *Грибовская Татьяна Николаевна* 1112

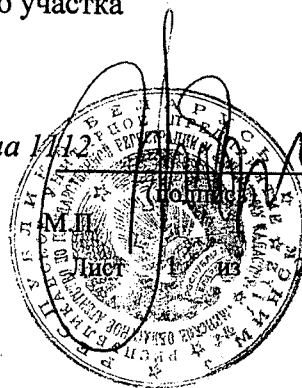

ЗЕМЕЛЬНО-КАДАСТРОВЫЙ ПЛАН ЗЕМЕЛЬНОГО УЧАСТКА

Катастровый номер: 623287601101000206


Площадь участка: 0.2387 га

Минская обл., Логойский р-н, Швабский с/с, д. Ганевичи, ул. Песчаная, 10В


назначение: Земельный участок для строительства и обслуживания многоквартирного жилого дома

Вид земель: Земли населенных пунктов, садоводческих товариществ, дачных кооперативов

Масштаб плана: 1:500

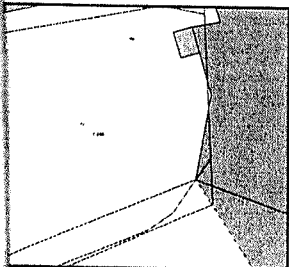

Номера точек	Меры линий, м
1-2	40.31
2-3	10.00
3-4	34.00
4-5	6.00
5-6	53.00
6-1	53.51

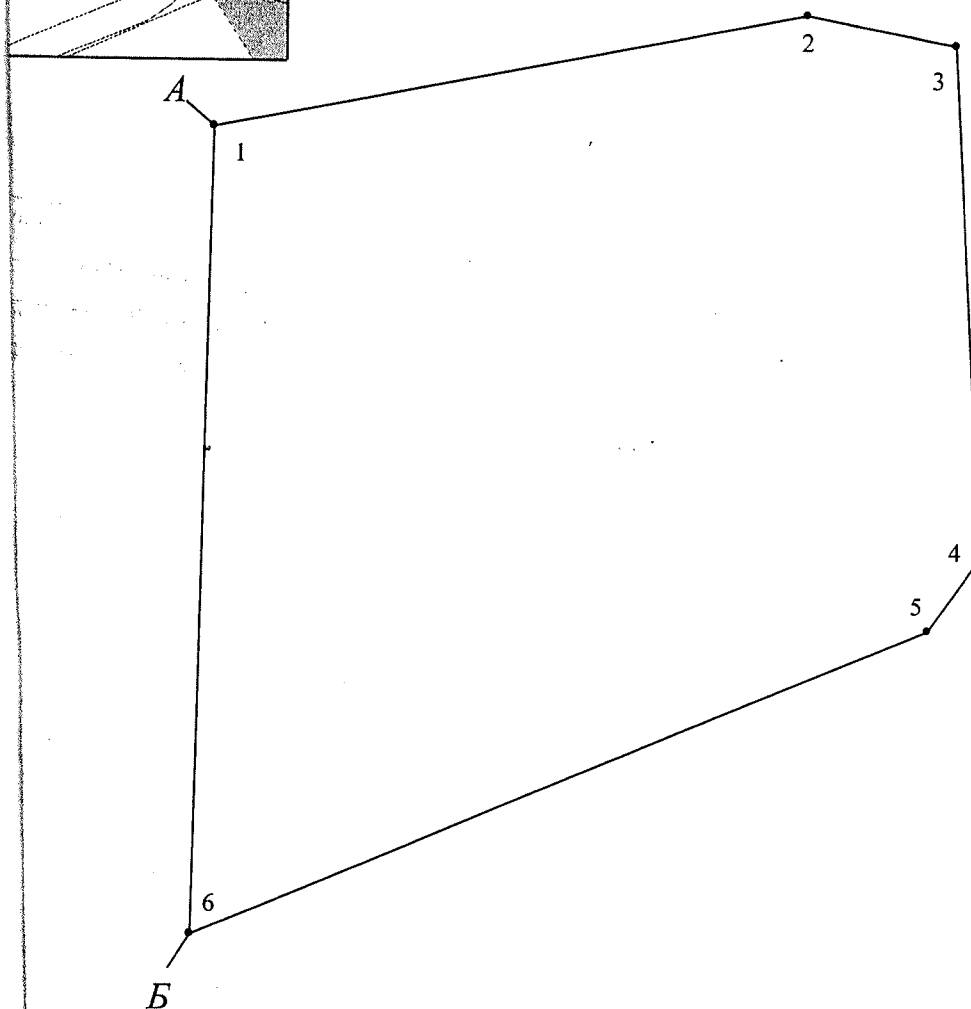

УСЛОВНЫЕ ОБОЗНАЧЕНИЯ

- граница земельного участка
- точка поворота границы земельного участка

ОПИСАНИЕ СМЕЖНЫХ ЗЕМЕЛЬ

Номер смежной территории	Кадастровый блок и номер смежного земельного участка
Б	Зарегистрированные земельные участки отсутствуют
А	1:201

Сведения об организации, выдавшей документ

Логойское бюро РУП «Минское областное агентство по государственной регистрации и земельному кадастру»

регистратор недвижимости

Грибовская Т.Н. 21.11.2016

- 8 -

ЛОГОЙСКИЙ РАЙОННЫЙ ИСПОЛНИТЕЛЬНЫЙ КОМИТЕТ

Заказчик: Швабский сельский исполнительный комитет


Экз. № 2
Объект № 063/2016

ГРАДОСТРОИТЕЛЬНЫЙ ПАСПОРТ
ЗЕМЕЛЬНОГО УЧАСТКА

для строительства и обслуживания
одноквартирного жилого дома расположенного
в д.Ганевичи, ул.Песчаная, 10В,
Логойского района, Минской области

Разработчик: коммунальное дочернее унитарное предприятие
"Управление капитального строительства Логойского района".

Директор

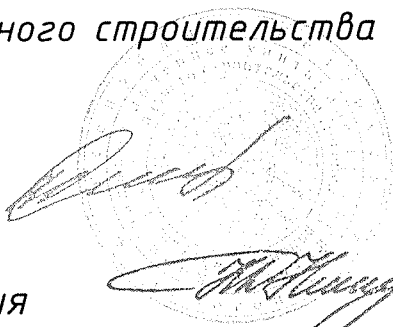

С.И.Михайловский

Начальник
отдела проектирования

Д.Н.Кривко


Разработал инженер - проектировщик

О.И. Буко

Логойск 2016 г.

1. Состав и содержание градостроительного паспорта:

1.	Содержание градостроительного паспорта	1
2.	Лист согласований	2
3.	Общие сведения (перечень документов на основании которых разработан Градостроительный паспорт)	4
4.	Характеристика земельного участка	9
5.	Фотофиксация местоположения	10
6.	Регламенты использования и застройки земельного участка (в табличной форме в соответствии с Приложением А ТКП 45-3.01-294-2014	12
7.	Ситуационная схема	16
8.	Планировочная схема земельного участка	17
9.	Схема инженерно-технического обеспечения	18

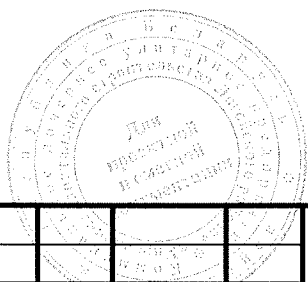

063/2016-ПЗ

Лист.	Недок	Подп.	Дата
Михайловски		<i>[Signature]</i>	
Бувко		<i>[Signature]</i>	07.16
Буко		<i>[Signature]</i>	

Стадия	Лист	Листов
С	1	18




Государственное предприятие
«УКС Логойского района»

2. Лист согласований

<p>1. Графа для согласования председателем сельского исполнительного комитета</p>	<p>Председатель Швабского сельского исполнительного комитета</p> <p> Л.В. Тупик</p> <p>« ___ » _____ 2016 г.</p> 
<p>2. Графа для согласования Логойским районным исполнительным комитетом</p>	<p>Заместитель председателя Логойского райисполкома по жилищно-коммунальному хозяйству, энергосбережению и строительству</p> <p> П.М.Савко</p> <p>« ___ » _____ 2016 г.</p> 
<p>3. Графа для согласования отделом архитектуры и строительства Логойского райисполкома</p>	<p>Начальник отдела архитектуры и строительства Логойского райисполкома Главный архитектор района</p> <p> С.С.Рыженкова</p> <p>« ___ » _____ 2016 г.</p> 
<p>4. Графа для согласования землеустроительной службой Логойского райисполкома</p>	<p>Начальник землеустроительной службы Логойского райисполкома</p> <p> Т.Н.Каскевич</p> <p>« ___ » _____ 2016 г.</p> 

Кол.	Лист.	Подок.	Подп.	Дата

063/2016-ПЗ
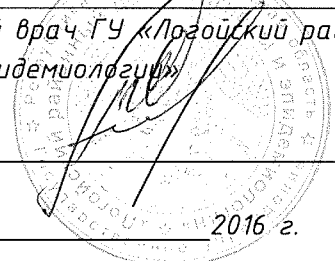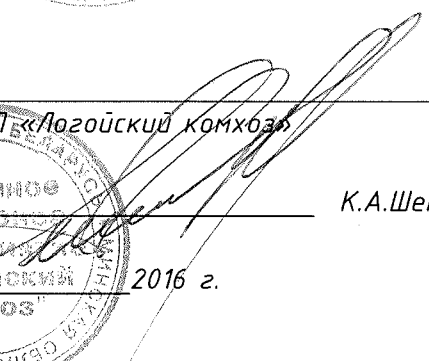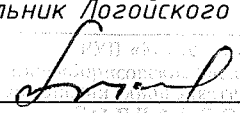
<p>5. Графа для согласования ГУ «Логойский районный центр гигиены и эпидемиологии»</p>	<p>Главный врач ГУ «Логойский районный центр гигиены и эпидемиологии»</p>  <p>_____ А.Б.Колосовский</p> <p>« » _____ 2016 г.</p>
<p>6. Графа для согласования РУП «Логойский комхоз»</p>	<p>Директор РУП «Логойский комхоз»</p>  <p>_____ К.А.Шепинский</p> <p>« » _____ 2016 г.</p>
<p>7. Графа для согласования Минским республиканским унитарным предприятием электроэнергетики «МИНСКЭНЕРГО» филиал Борисовские электрические сети</p>	<p>Начальник Логойского РЭС</p>  <p>_____ В.З.Суворов</p> <p>« » _____ 2016 г.</p> <p>Согласовано</p> <p>Исполнитель: _____</p> <p>Исполнитель: _____</p> <p>Исполнитель: _____</p>

Изм.	Кол.	Лист	Подок.	Подп.	Дата

063/2016-ПЗ

Лист

3

3. Общие сведения

Перечень документов, на основании которых разработан Градостроительный паспорт:

1. Письмо-заявка Швабского сельского исполнительного комитета от 22.04.2016г. № 13-14/35;
2. Технические условия №261 на водоснабжение, водоотведение и ливневую канализацию, выданное РУП «Логойский комхоз» от 06.05.2016г.;
3. Письмо от 04.05.2016г. № 01-25/4546, выданные Минским республиканским унитарным предприятием электроэнергетики «МИНСКЭНЕРГО» филиал Борисовские электрические сети.
4. Письмо д/н, выданные «Логойский РГС» филиала ПУ «Молодечногаз»

						063/2016-ПЗ	Лист
							4
Изм.	Кол.	Лист	№ док.	Подп.	Дата		

ШВАБСКИЙ СЕЛЬСКИЙ
ВЫКАНАУЧЫ
КАМИТЭТ



ШВАБСКИЙ СЕЛЬСКИЙ
ИСПОЛНИТЕЛЬНЫЙ
КОМИТЕТ

18. в. Швабы, вул. Парковая, 26
т. 59-1-35

223118, д. Швабы, ул. Парковая, 26
т. 59-1-35

дд. 04. 2016г. № 13-14/35

На № _____ от _____

Государственное предприятие
«УКС Логойского района»

Швабский сельский исполнительный комитет просит разработать градостроительные паспорта на земельные участки, формируемые для проведения аукциона по продаже их в частную собственность для строительства и обслуживания многоквартирных жилых домов, в населенных пунктах:

- д. Кроква, пер. ~~Озерный, 18А~~; ул. Садовая, д. 11 А;
- д. Ганевичи, ул. Песчаная, д. 10 А, д. 10 Б, д. 10 В, д. 37А;
- д. ~~Ганевичи, ул. Луговая, 12 Б~~;
- д. Рудня, ул. Речная, д. 25А, д. 2 А.

Оплату гарантируем.

Наши реквизиты: Швабский сельский исполнительный комитет, 223118 д. Швабы, ул. Парковая, 26, тел. 59135, бухг./факс 59225, р/с 3600619161107, ЦБУ № 611 филиала № 500 МУ ОАО «АСБ Беларусбанк», код банка 601, УНП получателя 600181592, ОКПО 04431636. Договор подписывает председатель Тупик Людмила Владимировна на основании Закона «О местном управлении и самоуправлении».

Приложение:

1. Схематические планы земельных участков.
2. Фотографии земельных участков.
3. Выкопировки земельных участков.

Председатель


Л.В.Тупик

Шульгонич 52720

Коммунальное дочернее унитарное предприятие
«Управление капитального строительства Логойского района»
ПОЛУЧЕНО
« 06 » _____ 20 16 г.
№ _____

УТВЕРЖДАЮ:

Главный инженер РУП «Логойский комхоз»
 А.А.Щерба
 «09 мая 2016г.»

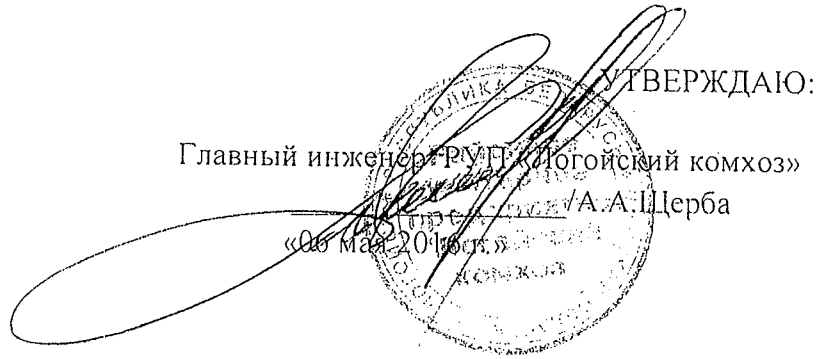

Технические условия №261

Для строительства и обслуживания индивидуального многоквартирного жилого дома расположенного по ул. Песчаная, д. 10В в д. Ганевичи, Швабского сельского исполнительного комитета, Логойского района, Минской области.

1. По водоснабжению.

- 1.1. Подключение объекта выполнить в существующие сети водопровода. Для получения точки врезки обратиться в РУП «Логойский комхоз»
- 1.2. Давление в сети 2 атм.
- 1.3. На вводе в дом предусмотреть установку прибора учета воды.


2. По водоотведению

2.1 Для отведения сточных вод предусмотреть гидроизолированные выгребы, расположение которых необходимо согласовать с Логойской СЭС.

3. Ливневая канализация.

3.1. В связи с отсутствием сетей ливневой канализации в д. Ганевичи, водоотведение ливневых и талых вод предусмотреть поверхностным способом, на пониженные места рельефа.

Инженер ВКХ  В.А.Александрова

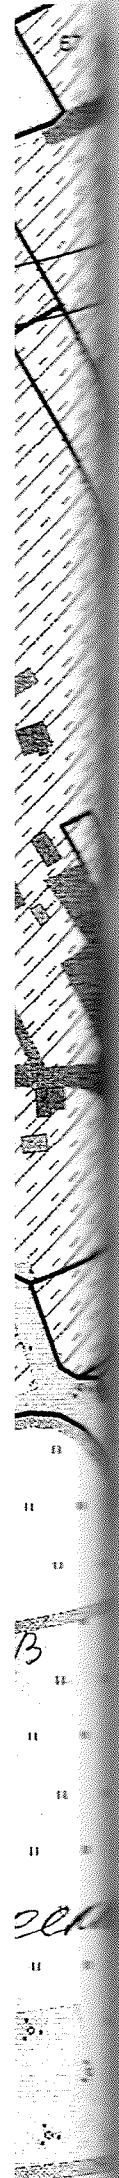



Дзяржаўнае вытворчае
аб'яднанне электраэнергетыкі
«БЕЛЭНЕРГА»

Мінскае рэспубліканскае ўнітарнае
прадпрыемства электраэнергетыкі
«МІНСКЭНЕРГА»

Філіял
«БАРЫСАЎСКІЯ
ЭЛЕКТРЫЧНЫЯ СЕТКІ»

вул. Будаўнікоў, 12, 222518, г. Барысаў
тэл. (0177)73 31 57, (0177)74 48 63,
т/факс (0177) 73 21 64

e-mail: bes-222120@mail.ru
УНП 100071593, ОКПО 00112041
Р/рачунак 3012140764017 у ЦБП № 502
ЛАТ «БПБ-АшчадБанк». БИК 153001369
вул. Арджанікідзе, 5 «А», г. Барысава

№ 01-251/4546 ад 04.05.2016

На № 469 ад 27.04.2016г.

ГОСУДАРСТВЕННОЕ ПРОИЗВОДСТВЕННОЕ
ОБЪЕДИНЕНИЕ ЭЛЕКТРОЭНЕРГЕТИКИ
«БЕЛЭНЕРГО»

Минское республиканское унитарное
предприятие электроэнергетики
«МИНСКЭНЕРГО»

Филиал
«БОРИСОВСКИЕ
ЭЛЕКТРИЧЕСКИЕ СЕТИ»

ул. Строителей, 12, 222318, г. Борисов
тел. (0177)73 31 57, (0177)74 48 63
т/факс (0177)73 21 64

e-mail: bes-222120@mail.ru
УНП 100071593, ОКПО 00112041
Р/счет 3012140764017 в ЦБУ № 502
ОАО «БПС-СберБанк» БИК 153001369
ул. Орджоникидзе, 5 «А», г. Борисова

Директору государственного предприятия
«УКС Логойского района»

Михайловскому С.И.

ул. Советская, 15, 223141, г. Логойск

Логойский РЭС

О направлении информации

По вопросу предоставления информации для подготовки градостроительных паспортов для проведения аукциона по продаже земельных участков для строительства многоквартирных жилых домов сообщаем следующее.

Подключение электроустановок многоквартирного жилого дома, расположенного в д. Кроква, ул. Садовая, 11а, Швабского сельсовета Логойского района с разрешенной к использованию мощностью 6кВт возможно выполнить к ВЛ-0,4кВ №1 КТП №618.

Подключение электроустановок многоквартирного жилого дома, расположенного в д. Рудня, ул. Речная, 25а, Швабского сельсовета Логойского района с разрешенной к использованию мощностью 6кВт возможно выполнить к ВЛ-0,4кВ №2 КТП №869.

Подключение электроустановок многоквартирного жилого дома, расположенного в д. Рудня, ул. Речная, 2а, Швабского сельсовета Логойского района с разрешенной к использованию мощностью 6кВт возможно выполнить к ВЛ-0,4кВ №2 КТП №828.

Подключение электроустановок одноквартирных жилых домов, расположенных в д. Ганевичи, ул. Песчаная, 10а, 10б, 10в, 37а, Швабского сельсовета Лужского района с разрешенной к использованию мощностью 6кВт возможно выполнить к строящимся ВЛ-0,4кВ по объекту: «Сети электроснабжения д. Ганевичи» после ввода их в эксплуатацию.

Главный инженер



И.М. Ягелавичус

Вечерко т. (0177) 70-49-24

положе
та Лого
сно буд
і д. Газ



Дзяржаўнае вытворчае аб'яднанне
па паліву і газіфікацыі «Белпалівагаз»

Государственное производственное объединение
по топливу и газификации «Белтопгаз»



Вытворчае рэспубліканскае ўнітарнае
прадпрыемства «Мінскаблгаз»

Производственное республиканское унитарное
предприятие «Минскоблгаз»



ЛАГОЙСКИ РАЁН
ГАЗАЗАБЕСПЯЧЭННЯ
«ЛАГОЙСКИ РГС»
ФІЛІЯЛА ПУ
"МАЛАДЗЕЧНАГАЗ"
223141, г. Лагойск Мінскай вобл.,
вул. Энергетыкаў, 5. Тэл.: 55-2-47, 55-7-30.

ЛОГОЙСКИЙ РАЙОН ГАЗОСНАБЖЕНИЯ
«ЛОГОЙСКИЙ РГС»
ФИЛИАЛА ПУ
"МОЛОДЕЧНОГАЗ"
223141, г. Лагойск Минской области
ул. Энергетиков, 5. Тел.: 55-2-47, 55-7-30.

№ _____
На № _____

Директору ГП
«УКС Логойского района»
Михайловскому С. И.

На Ваше письмо от 27.04.2016 №468 Логойский РГС сообщает:

1. Газификация объекта «Для строительства и обслуживания индивидуального одноквартирного жилого дома расположенного в д. Кроква, ул. Садовая, д. 11А, Швабского сельского исполнительного комитета, Логойского района, Минской области» возможна от индивидуальной газобаллонной установки;
2. Газификация объекта «Для строительства и обслуживания индивидуального одноквартирного жилого дома расположенного в д. Ганевичи ул. Песчаная, д. 10А, Швабского сельского исполнительного комитета, Логойского района, Минской области» возможна от индивидуальной газобаллонной установки;
3. Газификация объекта «Для строительства и обслуживания индивидуального одноквартирного жилого дома расположенного в д. Ганевичи ул. Песчаная, д. 10Б, Швабского сельского исполнительного комитета, Логойского района, Минской области» возможна от индивидуальной газобаллонной установки;
4. Газификация объекта «Для строительства и обслуживания индивидуального одноквартирного жилого дома расположенного в д. Ганевичи ул. Песчаная, д. 10В, Швабского сельского исполнительного комитета, Логойского района, Минской области» возможна от индивидуальной газобаллонной установки;

5. Газификация объекта «Для строительства и обслуживания индивидуального многоквартирного жилого дома расположенного в д. Ганевичи ул. Песчаная, д. 37А, Швабского сельского исполнительного комитета, Логойского района, Минской области» возможна от индивидуальной газобаллонной установки;
6. Газификация объекта «Для строительства и обслуживания индивидуального многоквартирного жилого дома расположенного в д. Рудня, ул. Речная, д. 25А, Швабского сельского исполнительного комитета, Логойского района, Минской области» возможна от индивидуальной газобаллонной установки;
7. Газификация объекта «Для строительства и обслуживания индивидуального многоквартирного жилого дома расположенного в д. Рудня, ул. Речная, д. 2А, Швабского сельского исполнительного комитета, Логойского района, Минской области» возможна от индивидуальной газобаллонной установки.

И. о. главного инженера



С.С.Козячий

4. Характеристика земельного участка

Участок сформирован для аукциона.

Назначение участка – для строительства и обслуживания многоквартирного жилого дома.

Участок расположен в д. Ганевичи, ул. Песчаная, 10В.

Водоснабжение, водоотведение:

Есть возможность подключения в существующие сети водопровода.

В связи с отсутствием коммунальных сетей канализации для водоотведения стоков необходимо построить местные очистные сооружения согласно требованиям и рекомендациям ТКП 45-4.01-51-2007 «Системы водоснабжения и канализации усадебных жилых домов. Правила проектирования» или выгребов.

Электроснабжение:

Будет возможность подключения электроустановок многоквартирного жилого дома с разрешенной к использованию мощностью 6 кВт к строящимся электрическим сетям ВЛ-0,4кВ после ввода их в эксплуатацию.

Газоснабжение:

Газификация объекта возможна от индивидуальной газобаллонной установки.

						063/2016-ПЗ	Лист
							9
№	Кол.	Лист.	№ док.	Подп.	Дата		



1. КОМПАС
 2. ПЛАН
 3. ПОСЛЕДОВАТЕЛЬНОСТЬ РАБОТ
 4. КОМПАС

Изм.	Кол.	Лист	№ док.	Подп.	Дата

063/2016-ПЗ

Лист

11

6. Регламенты использования и застройки земельного участка

№ п/п	Вид требования	Содержание требования
1.	Функциональное назначение земельного участка и его частей	Участок для строительства и обслуживания многоквартирного жилого дома.
2.	Состав объекта строительства	Многоквартирный жилой дом и хозяйственные постройки.
3.	Показатели по вместимости объектов строительства	Согласно требованиям и рекомендациям ТКП 45-3.01-117-2008, пункт 6.
4.	Требования к расположению объектов на земельном участке	Согласно требованиям и рекомендациям ТКП 45-2.02-242-2011 «Ограничения распространения пожара. Противопожарная защита населенных пунктов и территорий предприятий» и ТКП 45-3.03-227-2010 «Улицы населенных пунктов. Строительные нормы проектирования» и ТКП 45-3.01-117-2008 «Градостроительство. Районы усадебного жилищного строительства. Нормы планировки и застройки». Согласно техническим условиям заинтересованных организаций.
5.	Площадь земельного участка, га (кв. м)	0,2387 га. 2386,8 м ² .
6.	Коэффициент интенсивности застройки земельного участка (отношение суммарной площади пола всех этажей зданий (зданий) во внешних габаритах к площади земельного)	-
7.	Коэффициент застройки земельного участка (отношение площади застроенной части земельного участка к площади участка)	-
8.	Озелененность, % (доля площади земельного участка обязательная к озеленению)	Согласно требованиям и рекомендациям ТКП 45-3.01-117-2008, пункт 7 и ТКП 45-3.01-116-2008, пункт 9.2.
9.	Архитектурные требования к элементам фасадов, кровли и т.д.	Архитектурные решения объекта строительства согласовать с территориальным подразделением архитектуры и градостроительства

Изм.	Кол.	Лист	№ док.	Подп.	Дата

063/2016-ПЗ

Лист

12

		Логойского райисполкома.
10.	Максимальное предельное значение высоты застройки либо отметка пола верхнего этажа	Согласно требованиям и рекомендациям действующих нормативных документов. (в отделе проектирования коммунального дочернего унитарного предприятия «Управление капитального строительства Логойского района» оформить разрешительную документацию на строительство).
11.	Требования по обеспечению парковок и стоянок, минимальному количеству машино-мест, размещаемых на земельном участке	При необходимости осуществить размещения гаража на приусадебном земельном участке. Согласно требованиям и рекомендациям ТКП 45-3.01-117-2008, п/п 6.2.6.(в отделе проектирования коммунального дочернего унитарного предприятия «Управление капитального строительства Логойского района» оформить разрешительную документацию на строительство).
12.	Требования к размещению на земельном участке художественно-декоративных композиций и малых архитектурных форм	-
13.	Требования по характеру благоустройства и озеленения земельного участка	Согласно требованиям и рекомендациям ТКП 45-3.01-117-2008, пункт 7 и ТКП 45-3.01-116-2008, пункт 9.2.
14.	Требования к ограждению земельного участка	Согласно требованиям и рекомендациям ТКП 45-3.01-117-2008 и изменению №4: Высота ограждения устанавливается до 2 м, степень светопрозрачности - от 0 % до 100 % по высоте по всему периметру земельного участка; Архитектурные решения согласовать с территориальным подразделением архитектуры и градостроительства Логойского райисполкома
15.	Максимально предельные показатели инженерных нагрузок (по каждому ресурсу) и предполагаемые точки подключения	<u>Водоснабжение:</u> Есть возможность подключения в существующие сети водопровода <u>Водоотведение:</u> В связи с отсутствием коммунальных сетей канализации вблизи объекта, для водоотведения стоков необходимо построить местные очистные сооружения согласно требованиям и рекомендациям ТКП 45-4.01-51-2007 «Системы водоснабжения и канализации индивидуальных жилых домов. Правила проектирования» или выгреб.

Изм.	Кол.	Лист	№ док.	Подп.	Дата

063/2016-ПЗ

Лист

13

		<p><u>Ливневая канализация:</u> Ливневая канализация отсутствует. Сброс поверхностных сточных вод с использованием рельефа местности (оврагов, карьеров, балок), а также на избыточно увлажненные территории (болото) не допускается. (гл.9 «Водного кодекса Республики Беларусь от 30.04.2014г. №149-З).</p> <p><u>Электроснабжение:</u> Будет возможность подключения электроустановок многоквартирного жилого дома с разрешенной к использованию мощностью 6 кВт к строящимся электрическим сетям ВЛ-0,4кВ после ввода их в эксплуатацию.</p> <p><u>Газоснабжение:</u> Газификация объекта возможна от индивидуальной газобаллонной установки.</p> <p>Обеспечить соблюдение санитарных и пожарных норм, а также требований охранных зон инженерных сетей.</p> <p>Перед началом строительства инженерных сетей необходимо в обязательном порядке получить технические условия на подключение и разработать проектную документацию с согласованием заинтересованных служб.</p>
16.	Обременения (необходимость сноса зданий и сооружений, древесно-кустарниковой растительности, демонтаж или перекладка инженерных сетей и т.д.)	Удаление древесно-кустарниковой растительности, демонтаж ограждения участка под огород.
17.	Мероприятия по охране и использованию материальных недвижимых историко-культурных ценностей и зон их охраны	-
18.	Мероприятия по обращению с отходами.	Организовать отдельный сбор отходов и производить их утилизацию на специально разрешенных площадках для сбора мусора.
19.	Мероприятия по охране окружающей среды и рациональному использованию природных ресурсов	Обеспечить проведение мероприятий предотвращающие негативное воздействие на окружающую среду (организовать сбор отходов, рекультивация нарушенных земель, перед началом строительства снять плодородный слой

Изм.	Кол.	Лист	№ док.	Подп.	Дата

063/2016-ПЗ

Лист

14

		<i>почвы.</i>
20.	<i>Мероприятия по обеспечению безбарьерной среды для физически ослабленных лиц</i>	-
21.	<i>Особые условия</i>	-


<i>Изм.</i>	<i>Кол.</i>	<i>Лист.</i>	<i>№ док.</i>	<i>Подп.</i>	<i>Дата</i>

063/2016-ПЗ


Лист

15

Ситуационная схема

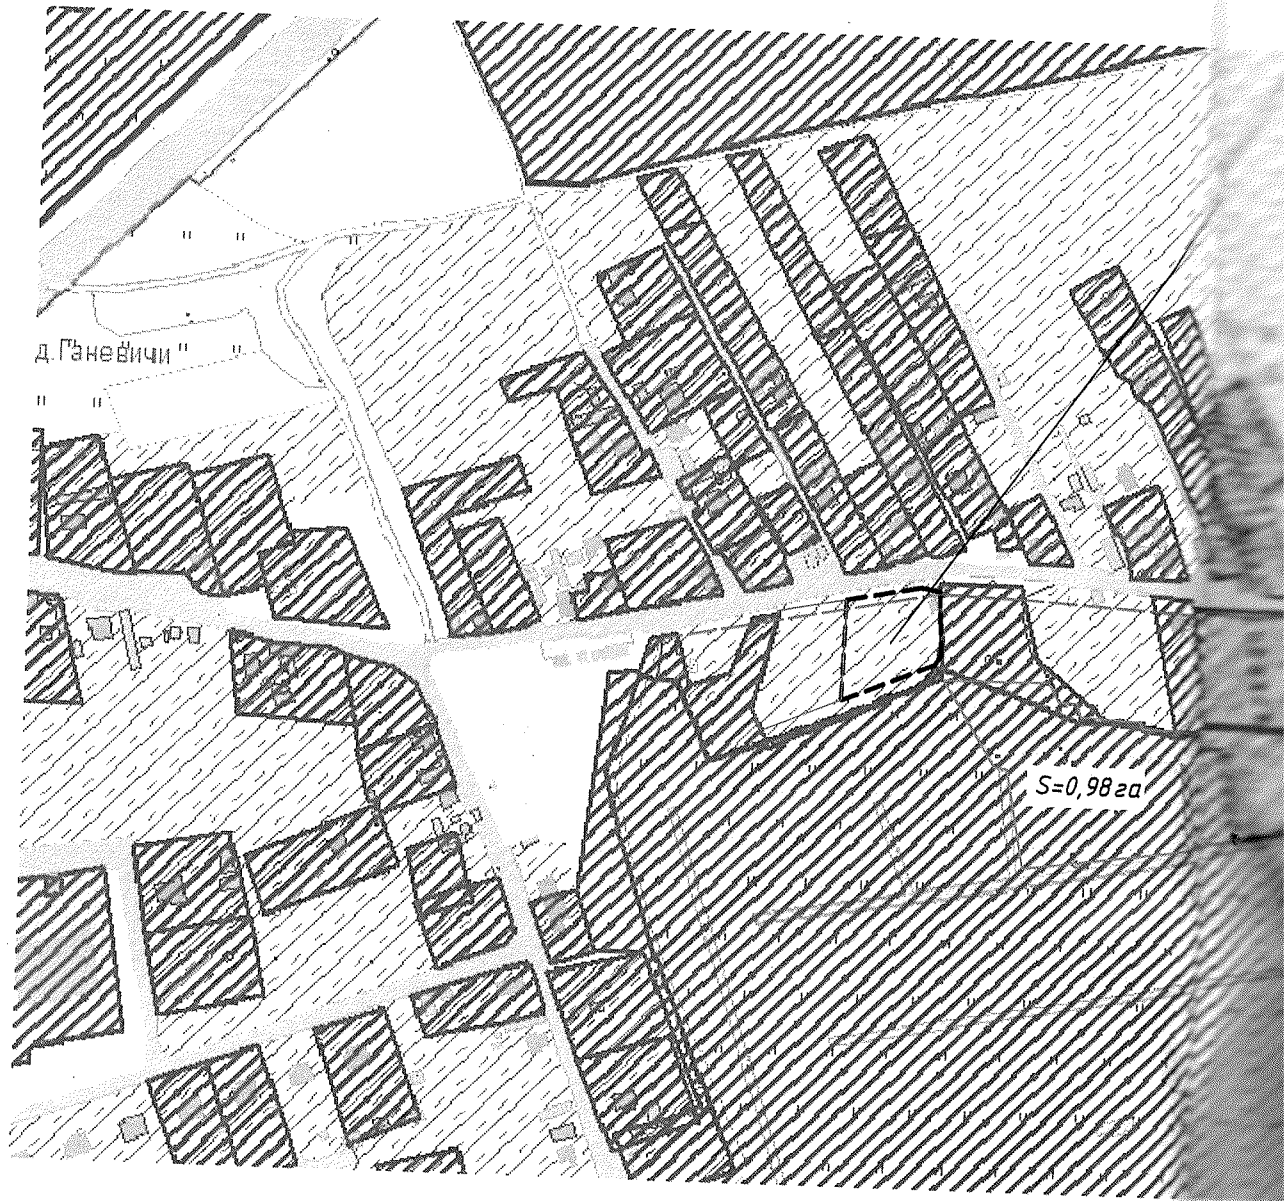

Условные обозначения:

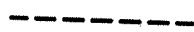

Граница земельного участка



Линия застройки




Земельные участки, предоставляемые на аукцион




Древесно-кустарниковая растительность


Планировочная схема М1:1000

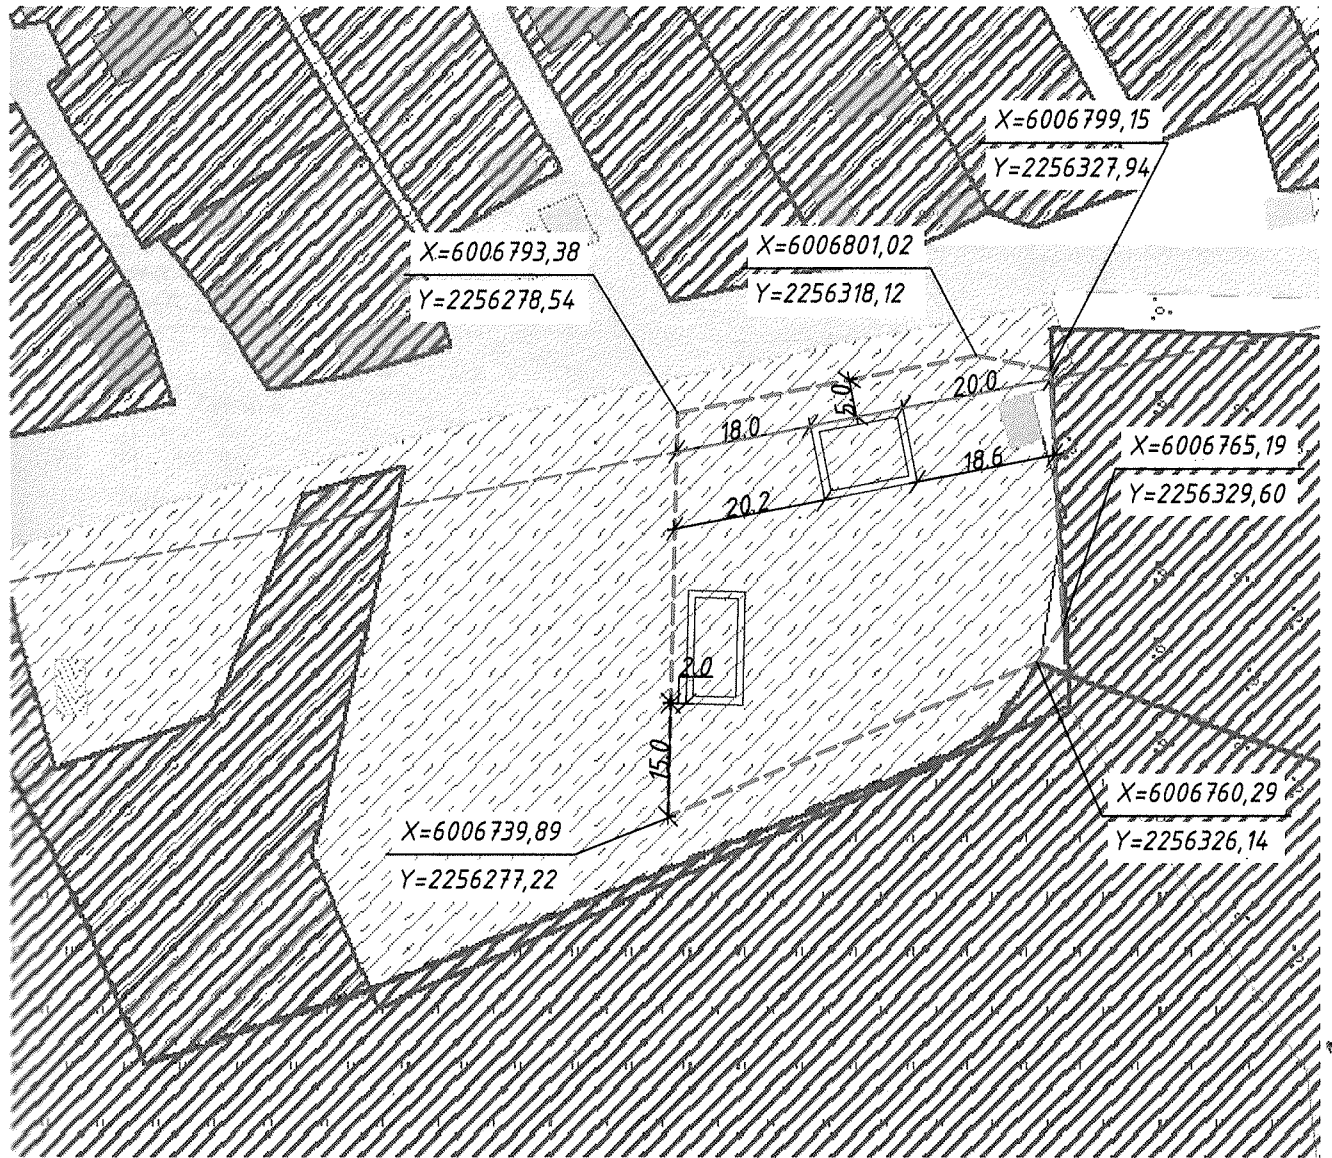

Условные обозначения:

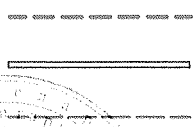


----- Граница застройки земельного участка
 _____ Граница земельного участка
 - · - · - · - Линия застройки

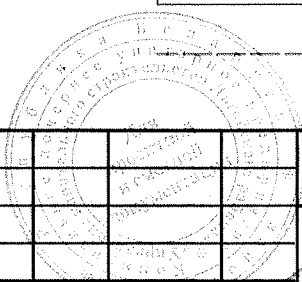

063/2016

Градостроительный паспорт земельного участка для строительства и обслуживания многоквартирного жилого дома расположенного в д.Ганевичи, ул.Песчаная, 10В, Логойского района, Минской области

№	Кол.уч.	Лист	Док.	Подпись	Дата	Стадия	Лист	Листов
Директор		Михайловский		<i>[Signature]</i>	07.16			
нач. отдела		Кривко		<i>[Signature]</i>	07.16		17	18
инженер.								
Разраб.		Буко		<i>[Signature]</i>	07.16			
Планировочная схема М1:1000						Государственное предприятие "УКС Логойского района" отдел проектирования		

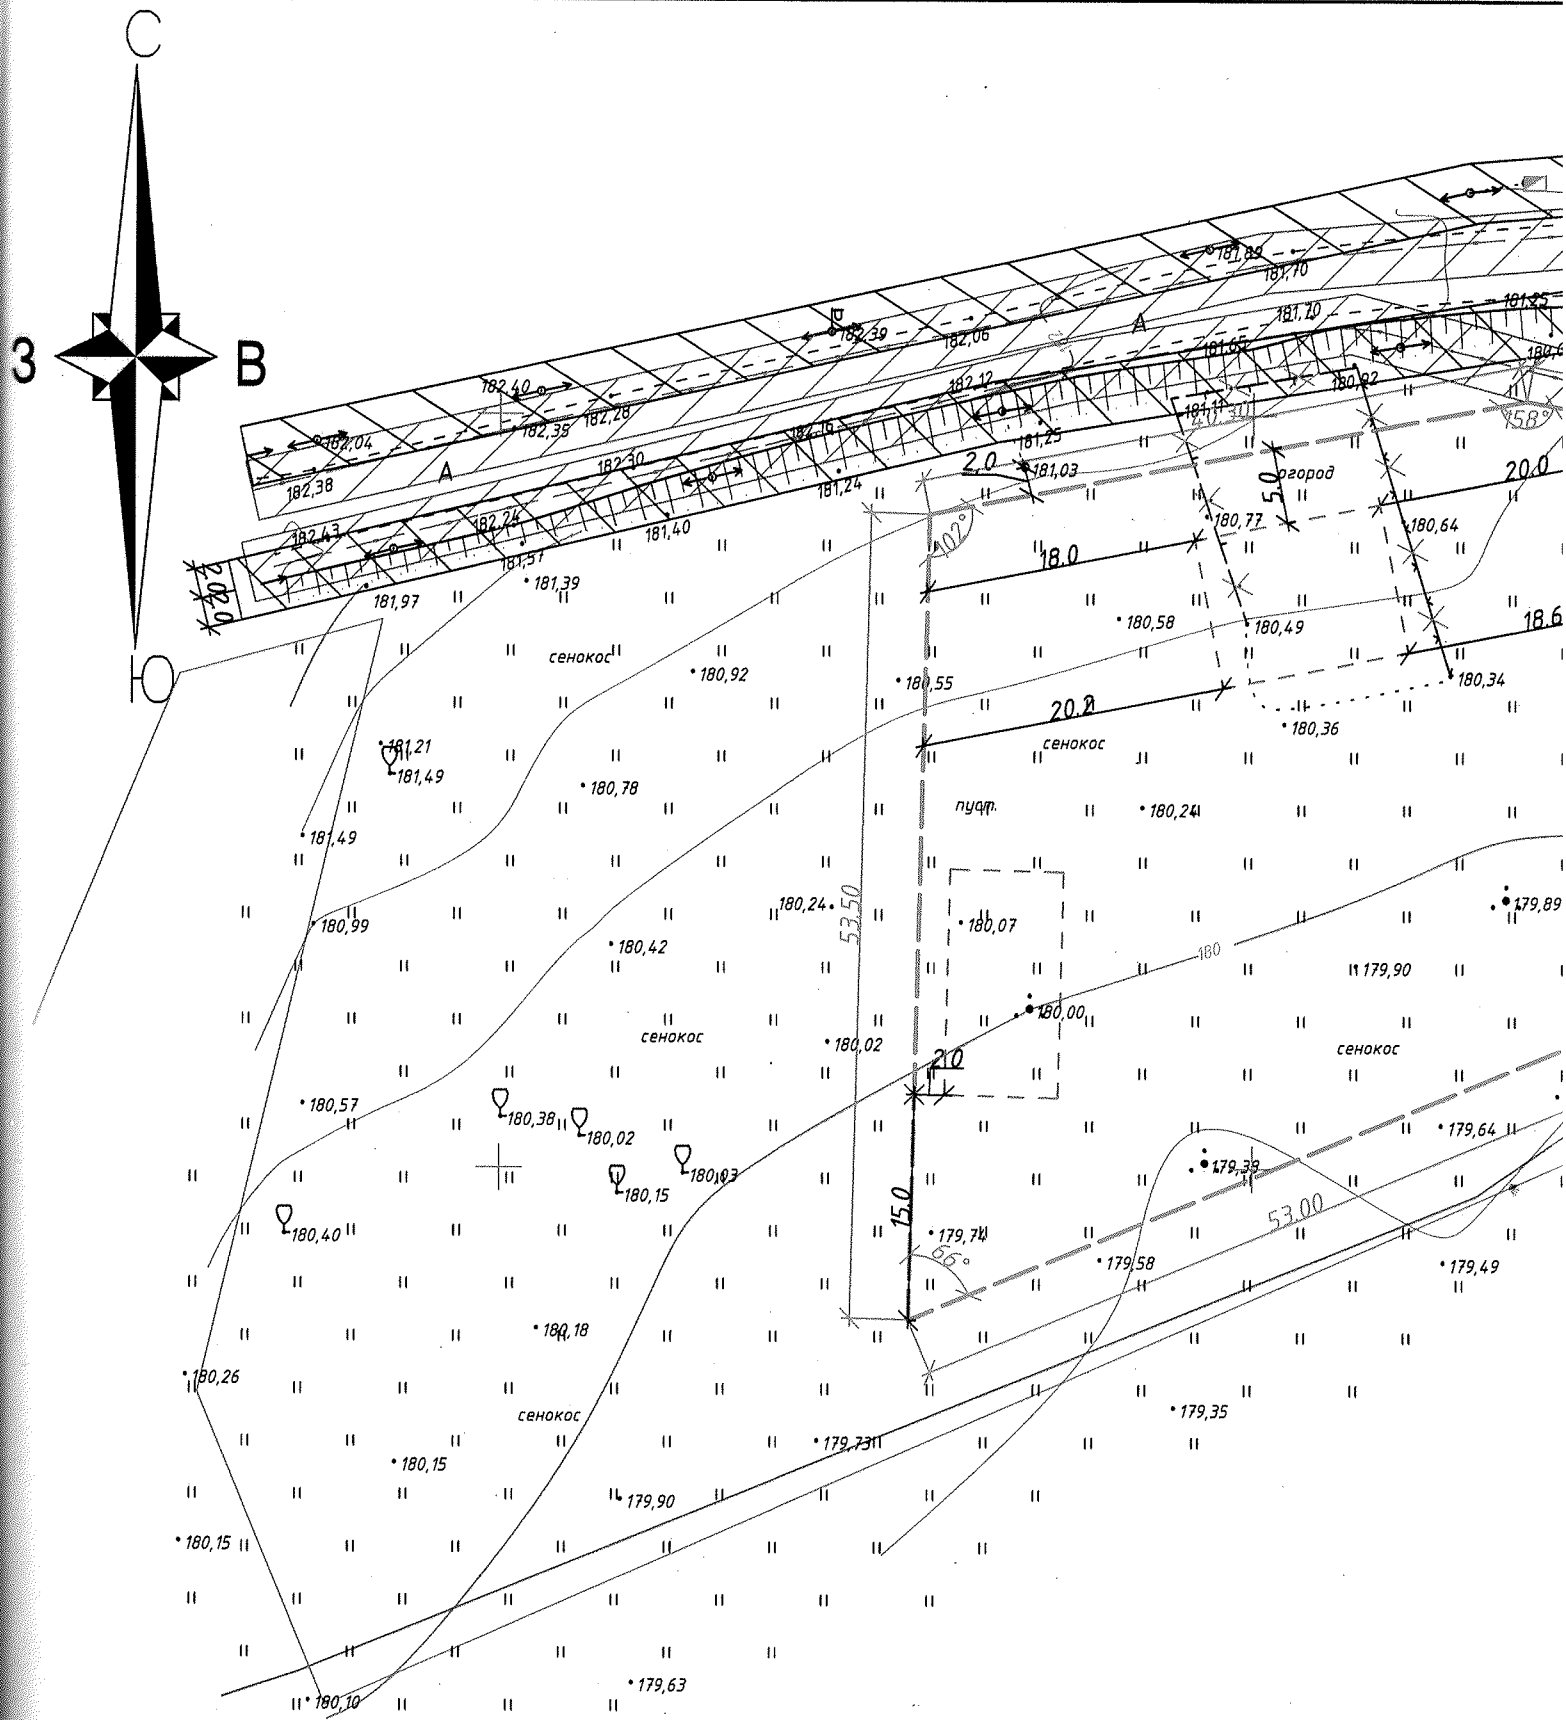

						36/04			
						Инженерно-геодезические изыскания на земельных участках в д.Ганевичи ул.Песчаная 10Б,В Швабского с-с Логойского района для проведения аукциона			
Изм.	Кол.уч.	Лист	№ док	Подпись	Дата	Государственное предприятие «УКС-Логойского района»	Стадия	Лист	Листов
								1	1
Исполнит.	Дубина				06.05.16	ТОПОГРАФИЧЕСКИЙ ПЛАН М 1:500 ВЫСОТА СЕЧЕНИЯ РЕЛЬЕФА 0.5 М	Частное предприятие «Геоматика»		
Директор	Сологубов				06.05.16				

РЭСПУБЛІКА БЕЛАРУСЬ
ШВАБСКІ
СЯЛЬСКІ ВЫКАНАЎЧЫ КАМІТЭТ
» 10 20 16 г.
СПРАВКА
№ 0278/67
223118 в. Швабы
Лагойскі раён, Мінская вобласць

Находящееся самовольно возведенное ограждение на земельном участке, формируемом для проведения аукциона по продаже земельного участка в частную собственность для строительства и обслуживания многоквартирного жилого дома, расположенного по ул. Песчаной в д. Ганевичи Швабского сельсовета будет демонтировано до проведения аукциона.

Председатель
Швабского сельисполкома



Л.В.Тупик

РЕСПУБЛІКА БЕЛАРУСЬ
 ШВАБСКІ
 СЕЛЬСКІ ВЫКАНАЎЧЫ КАМІТЭТ
 " 04 " *октябрь* 20 *16* г.
 № *574-5*
 223118 в. Швабы
 Лагойскі раён, Мінская вобласць

УП «Проектный институт Белгипрозем»

СПРАВКА

Дана настоящая в том, что Швабский сельский исполнительный комитет не несет убытков, упущенной выгоды и потерь растительного мира в связи с формированием земельных участков для проведения аукциона по продаже в частную собственность земельных участков для строительства и обслуживания многоквартирных жилых домов по ул. Песчаной в д. Ганевичи Швабского сельсовета Логойского района Минской области.

Земельные участки включены в перечень свободных (незанятых) земельных участков и между гражданами не распределены.


Председатель



Л.В. Тупик

СХЕМА связи с объектами местности

точек поворота границы земельного участка, формируемого для проведения аукциона по продаже земельного участка в частную собственность гражданам Республики Беларусь для строительства и обслуживания многоквартирного жилого дома (объект №063/2016) по ул. Песчаной в д. Ганевичи Швабского сельсовета

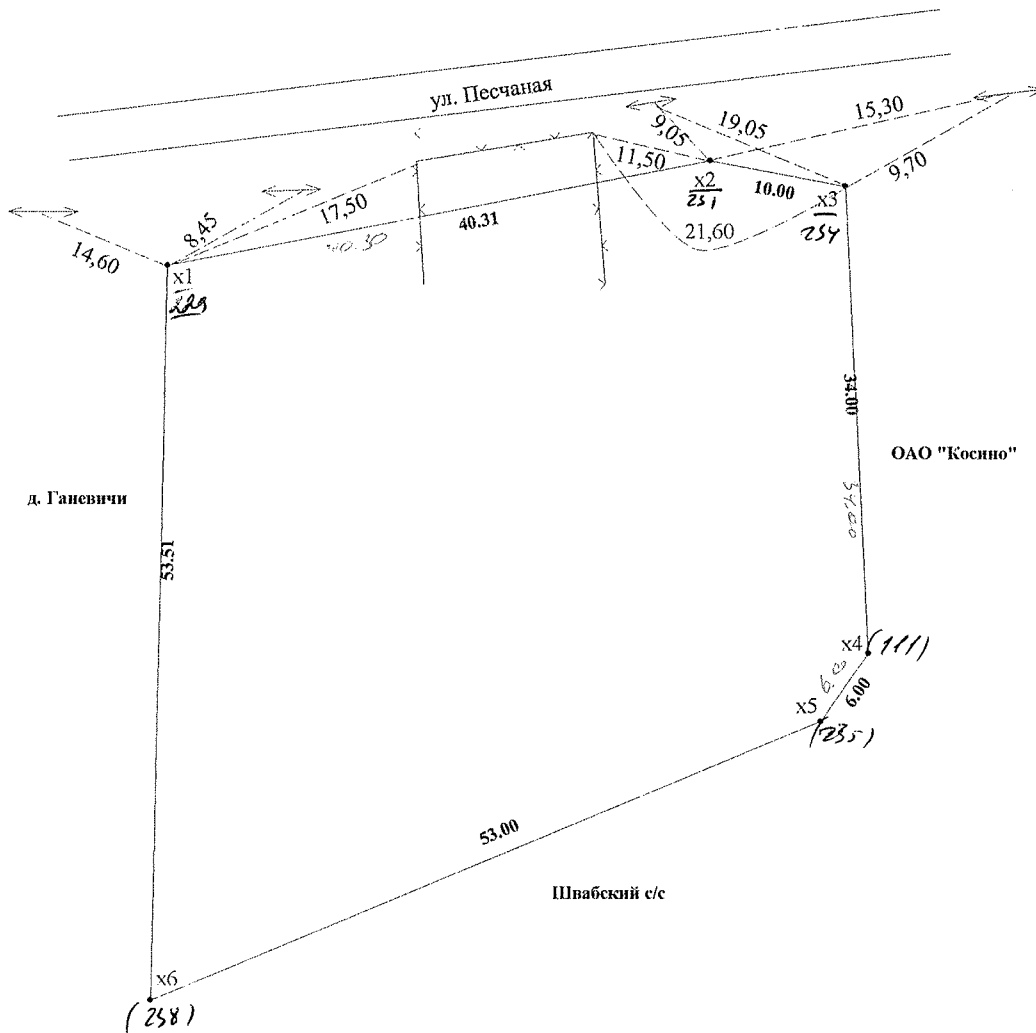

Условные обозначения:

- точки поворота границы земельного участка
- граница земельного участка

Республиканское унитарное предприятие			
“Проектный институт Белгипрозем”			
Проектно - изыскательский отдел № 1			
Схему вычертил	техник		В.В. Триянова
Проверил	нач.отр.		А.В. Редько
Масштаб	б/ м		2016 год

ПЛАН

границы земельного участка, сформированного для проведения аукциона

Землепользователь:

(фамилия, имя, отчество (при наличии) гражданина, в том числе индивидуального предпринимателя, наименование юридического лица)


Вещное право: частная собственность

Целевое назначение: для строительства и обслуживания многоквартирного жилого дома

Адрес (местоположение) земельного участка д. Ганевичи, ул. Песчаная Швабского сельсовета

Логойского района Минской области

Площадь земельного участка: 0.2387га

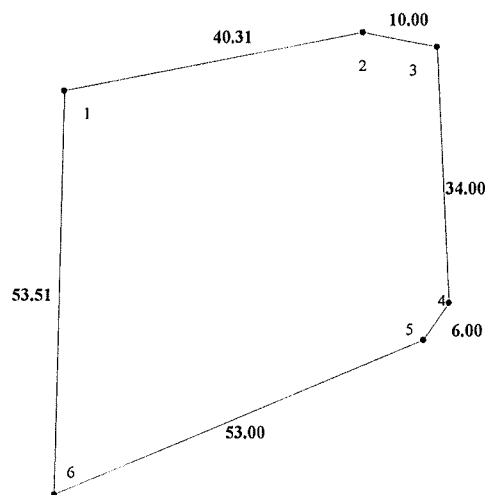

Смежные земельные участки:

Номера точек на плане	Фамилия, имя, отчество (при наличии) гражданина, в том числе индивидуального предпринимателя, наименование юридического лица
3-4	ОАО «Косино»
4-3	земли д. Ганевичи Швабского сельсовета

Условные обозначения:

1 точка поворота границы земельного участка

— граница земельного участка

Республиканское унитарное предприятие «Проектный институт Белгипрозем»			
Проектно – изыскательский отдел № 1			
План составил	техник		В.В. Триянова
План проверил	нач.отр.		А.В. Редько
Масштаб 1:1000		2016год	