

РЕСПУБЛИКА БЕЛАРУСЬ
ЕДИНЫЙ ГОСУДАРСТВЕННЫЙ РЕГИСТР НЕДВИЖИМОГО
ИМУЩЕСТВА, ПРАВ НА НЕГО И СДЕЛОК С НИМ

Государственный комитет по имуществу Республики Беларусь
Республиканское унитарное предприятие "Минское
областное агентство по государственной регистрации и
земельному кадастру"
Дзержинский филиал

СВИДЕТЕЛЬСТВО (УДОСТОВЕРЕНИЕ) № 620/837-21673
о государственной регистрации

По заявлению от 26 апреля 2025 года № 1503/25:837

В отношении **земельного участка** с кадастровым номером 622281700007000460, расположенного по адресу: Минская обл., Дзержинский р-н, Дзержинский с/с, СТ "Пограничник", Дзержинский район, 404А, площадь - 0.1261 га, целевое назначение - для коллективного садоводства

произведена государственная регистрация:

1. создания земельного участка на основании выделения вновь образованного земельного участка
2. возникновения права собственности на земельный участок, правообладатель – Республика Беларусь

Приложение:

- 1) земельно-кадастровый план земельного участка

Примечание: нет

Свидетельство составлено 02 мая 2025 года
Регистратор *Ровдо Татьяна Константиновна* 837

М.П.

(подпись)

Лист 1 из 2



ЗЕМЕЛЬНО-КАДАСТРОВЫЙ ПЛАН ЗЕМЕЛЬНОГО УЧАСТКА

Кадастровый номер: 6222817000070000460


Площадь участка: 0,1261 га

Адрес (местоположение): Мinskая обл., Дзержинский р-н, Дзержинский с/с, СТ "Пограничник",

Дзержинский район, 404А

Целевое назначение: для коллективного садоводства

Масштаб плана: 1:1000

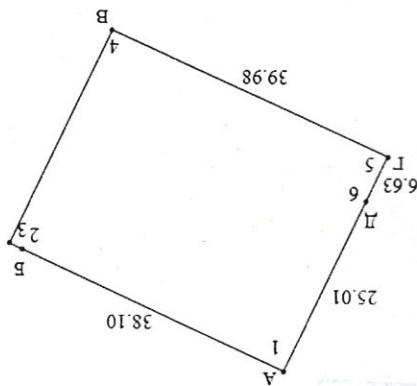

Условные обозначения

○ 0.2500 - код охранной зоны и её площадь

— - граница земельного участка

● - точка поворота границы земельного участка

№	Длина	Кадастровый блок и номер земельного участка
А	7.285	
Д	7.451	
Г	7.302	
В	7.357	
Запретированные земельные участки отсутствуют		

Описание смежных земель

Дзержинский филиал Республиканского унитарного предприятия "Минское областное агентство по государственной регистрации и земельному кадастру"

Т.К. Ровло

02.05.2025 15:32

Государственный комитет по имуществу Республики Беларусь

Республиканское унитарное предприятие
«Проектный институт Белгипрозем»




МАТЕРИАЛЫ

о предоставлении земельного участка для проведения аукциона по продаже земельного участка в частную собственность граждан Республики Беларусь для коллективного садоводства в садоводческом товариществе «Пограничник», Дзержинский район, 404А Дзержинского района Минской области

от 24 СЕН 2024 № 7643-24/1

Начальник отдела

Заместитель начальника отдела

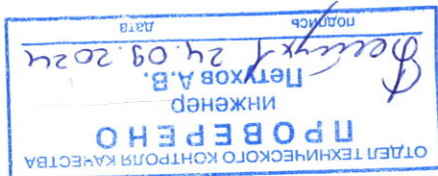

В.В.Ануфриев

В.Н.Шульгат



Минск 2024



Зачетный лист на членство в земельном строительстве
Держинского районского комитета
В. Тихонова
(подпись)

Условные обозначения:


- земельный участок, испрашиваемый в частную собственность
- граница населённого пункта
- границы земельных участков, зарегистрированных в ЕГРНИ



Хот ба үг зөвшөө

- Условные обозначения:**
- земельный участок, испрашиваемый в частную собственность
 - граница населённого пункта
 - границы земельных участков, зарегистрированных в ЕТРНИ
 - номер и площадь контура вида
 - 1.00
 - 121
 - код вида земель

Генеральный земельный фонд - 0,126 га


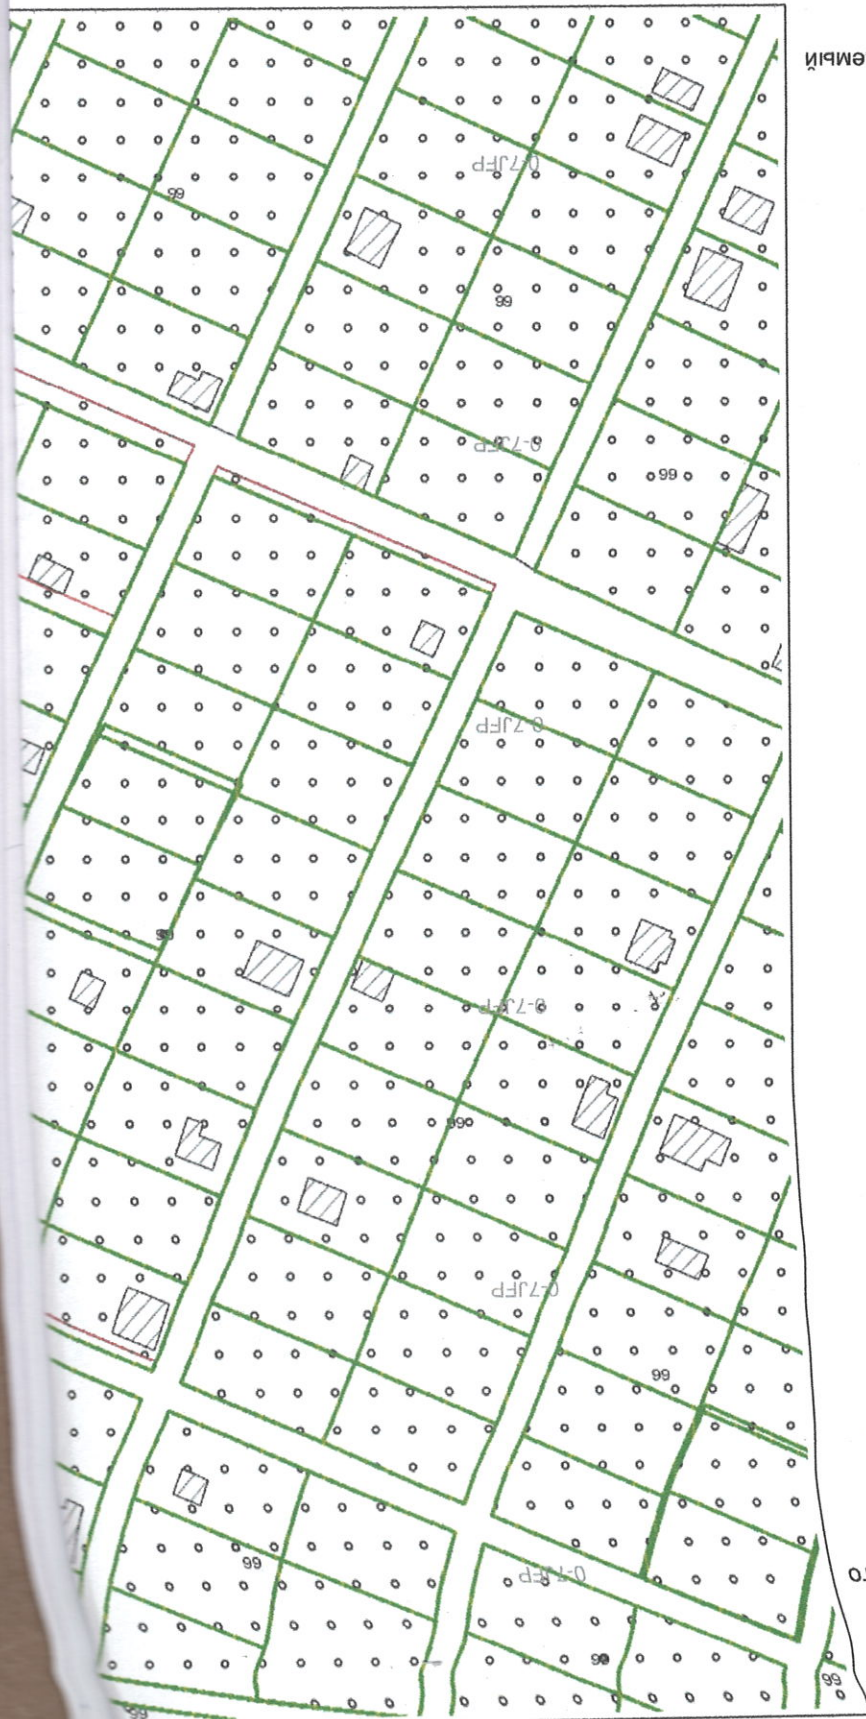


Сотласовали
Д.Н. Жукович
2024 г.
С.В. Брашук
2024 г.

Земельно-кадастр
Дзержинск
Проект

Второй план земель землепользователей
 городского района Минской области
 отвода земельного участка

Выкопировка изготовлена с Геопортала ЗИС
 Снятие копий (размножение) и использование содержания
 плана для создания других планов допускается
 с разрешения УП "Проектный институт Белгипрозем"
 © Географическая основа. Госкомимущество.

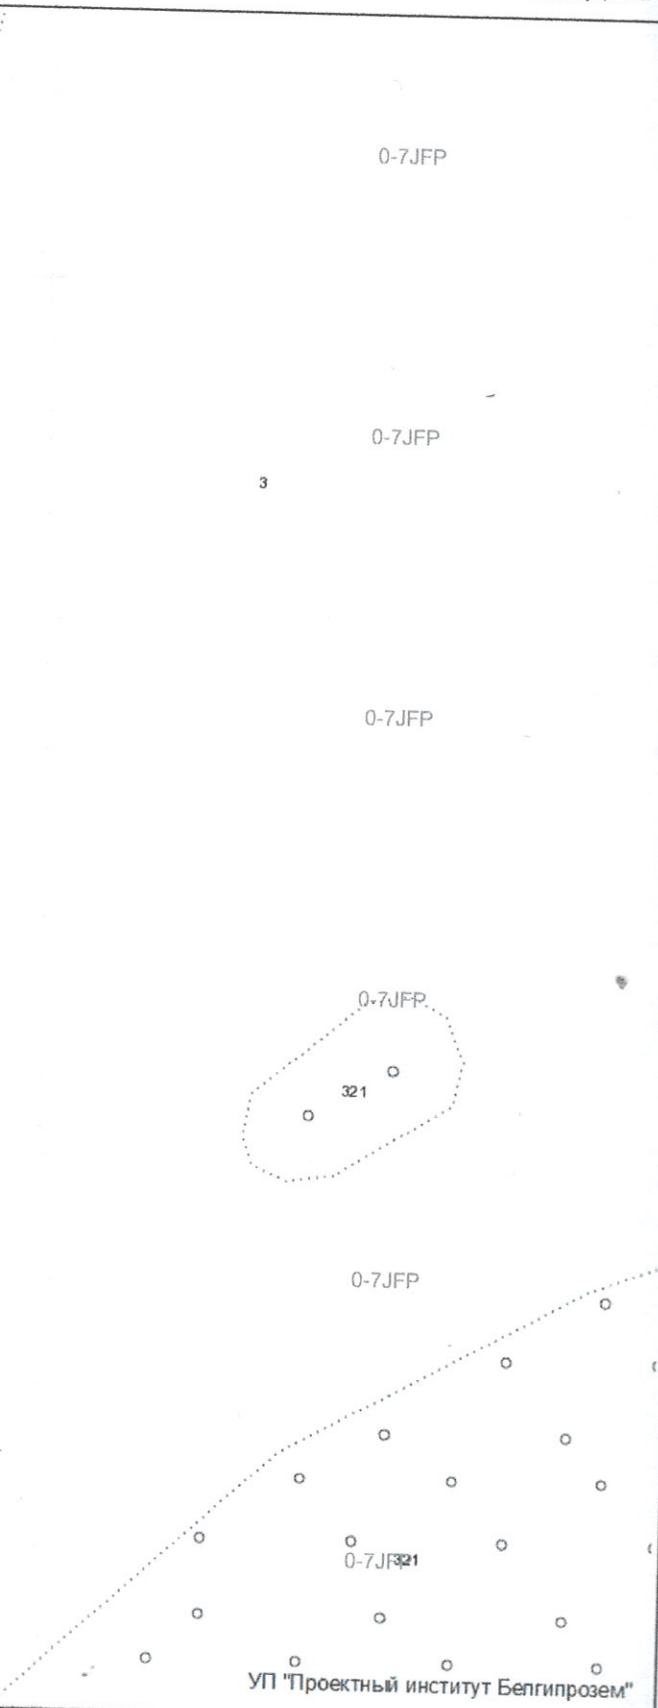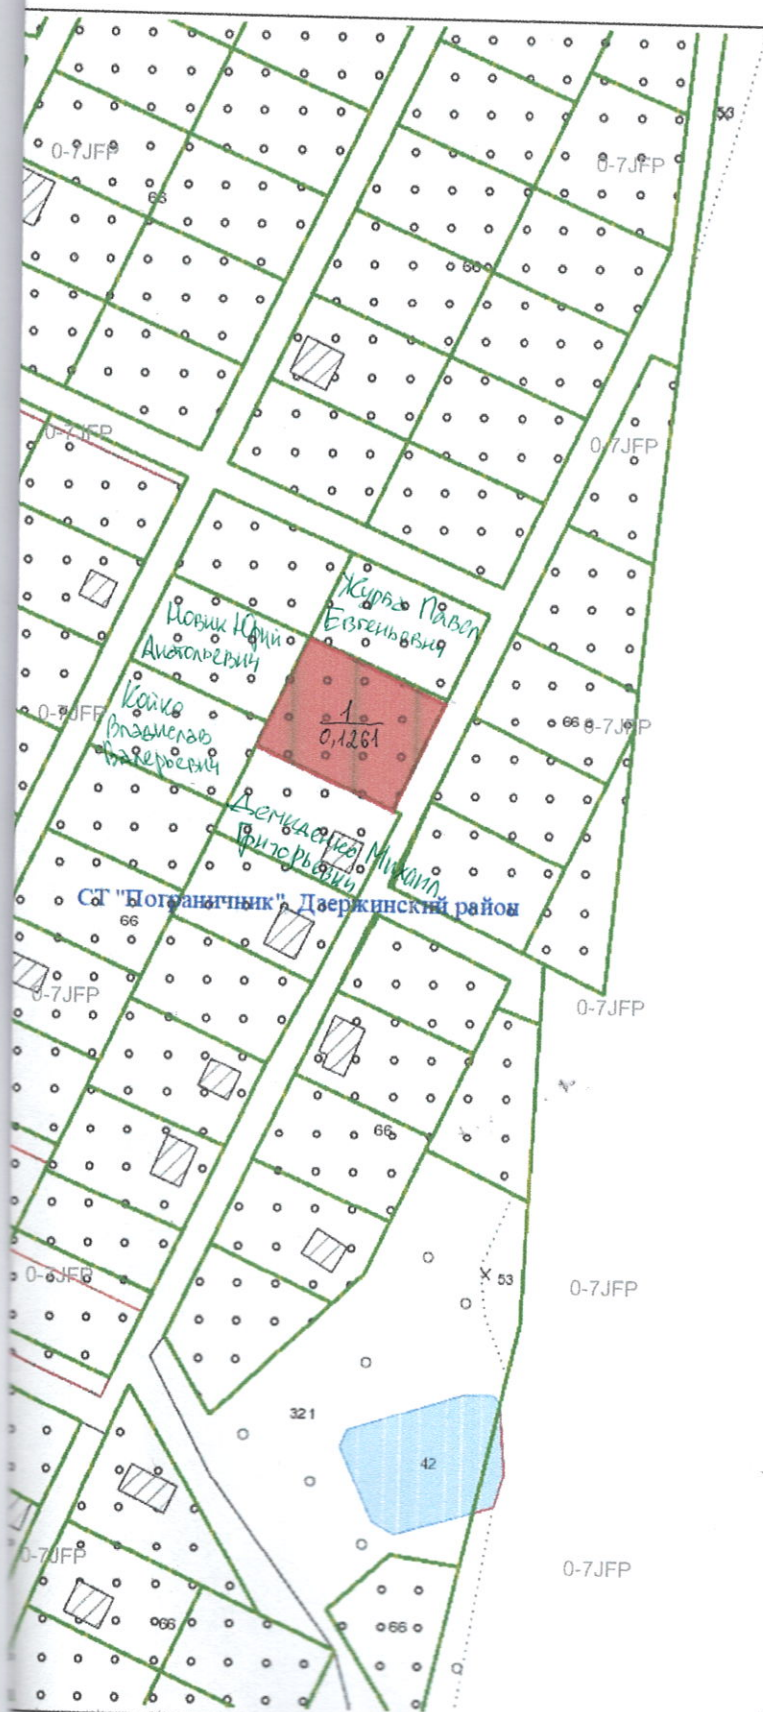


Исходящий номер: 982678

Государственный комитет по имуществу Республики Беларусь			
Республиканское унитарное предприятие "Проектный институт Белгипрозем"			
Составил	инженер по земл.		М.Д.Логвиненко
Проверил	нач.сектора		Д.В.Приёмко
2024 год	точность оцифровки соответствует масштабу 1:10000		Масштаб 1:2000

СХЕМА

связи (привязки) с твердыми объектами местности точек поворота границы земельного участка испрашиваемого для проведения аукциона по продаже земельного участка в частную собственность граждан Республики Беларусь для коллективного садоводства в СТ "Пограничник", Дзержинский район, 404А Дзержинского района Минской области

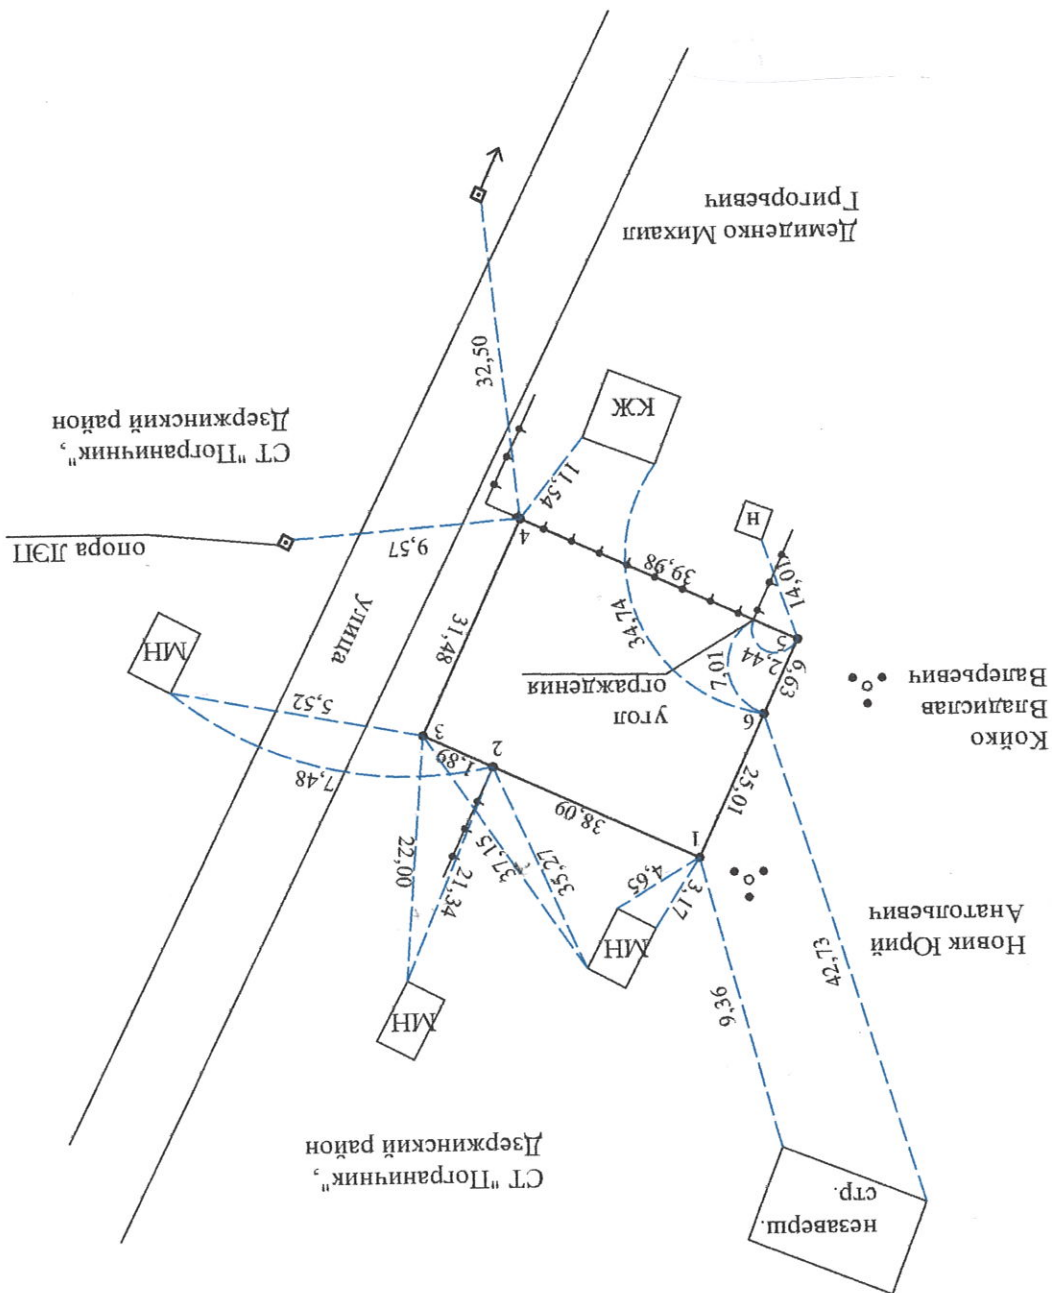

Условные обозначения:
 точка поворота границы земельного участка
 и ее номер
 граница земельного участка
 расстояние до объекта местности
 линия электропередачи
 металлическое ограждение
 длина линии по координатам

• 1

15.34

28.19

Республиканское унитарное предприятие "Проектный институт Белгипрозем"		инженер	Ловвиненко М.Д.	Приемко Л.В.	Масштаб 6/м	Дата	2024
Составил		инженер	Ловвиненко М.Д.	Приемко Л.В.			
Проверил		нач. сектора	Ловвиненко М.Д.	Приемко Л.В.			


Землепользователь:

Вещное право: частная собственность

Целевое назначение: для коллективного садоводства

Адрес (местоположение) земельного участка: СТ "Пограничник", Дзержинский район, 404А
Дзержинского района Минской области

Площадь земельного участка: 0,1261 га

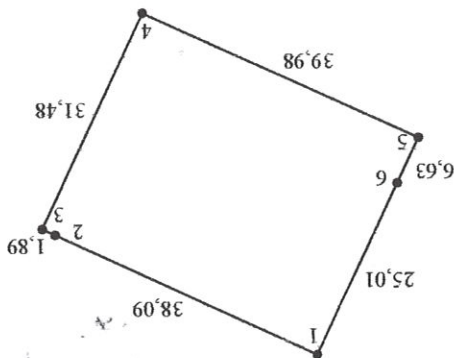

Смежные земельные участки

Номера точек на плане	Фамилия, собственное имя, отчество (при наличии) гражданина, в том числе индивидуального предпринимателя, наименование юридического лица
1-4	Садоводческое товарищество "Пограничник", Дзержинский район
4-5	Демиденко Михаил Григорьевич
5-6	Койко Владимир Валерьевич
6-1	Новик Юрий Анатольевич

Условные обозначения
точка поворота границы земельного участка
и ее номер
граница земельного участка

Республиканское унитарное предприятие "Проектный институт Белгипрозем"		Составил инженер	Проверил нач. сектора	Дата	Масштаб 1:1000
Логвиненко М.Д.				2024	
		Приемко Л.В.			