

Государственный комитет по имуществу Республики Беларусь

Республиканское унитарное предприятие
"Проектный институт Белгипрозем"



ЗЕМЛЕУСТРОИТЕЛЬНОЕ ДЕЛО

по формированию земельного участка для проведения аукциона по продаже земельного участка в частную собственность граждан Республики Беларусь для строительства и обслуживания многоквартирного жилого дома в д.Падеричи Путчинского сельсовета Дзержинского района Минской области

(объект №33/2021)

от 22 ИЮЛ 2021 № 4544-21/1

Первый заместитель
генерального директора

И.К.Петрусенко

Заместитель начальника отдела

В.В.Ануфриев



Минск 2021

ПЕРЕЧЕНЬ
документов, находящихся в деле

№ пп	Наименование документов	Номера листов
1	Пояснительная записка	3-4
2	Поручение сельисполкома	5
3	Справка	6
4	Решение об утверждении градостроительных паспортов	7
5	Градостроительный паспорт	8-23
6	Расчет кадастровой стоимости	24-25
7	Ведомость вычисления площадей контуров по видам земель	26
8	Экспликация земельного участка	27
9	Акт выбора места размещения земельного участка	28-29
10	Земельно-кадастровый план земель землепользователей Дзержинского района	30
11	Письмо УП «Проектный институт Белгипрозем» и заключение Главного оперативного управления Генерального штаба Вооруженных Сил	31-32
12	Абрис	33
13	Ведомость обработки данных спутниковых измерений	34
14	Каталог координат	35
15	Схема связи с объектами местности точек поворотов границ земельных участков	36
16	План границы земельного участка	37
17	Сведения об ограничениях (обременениях) прав на земельный участок	38
18	Акт об ознакомлении заинтересованных сторон с установленной, восстановленной границей земельного участка на местности	39
19	Справка о внесении сведений о границе земельного участка в земельно-информационную систему	40
20	Проект решения	41

Перечень составил: инженер
(должность)


(подпись)

А.В. Жигунов
(фамилия, и., о.)

ПОЯСНИТЕЛЬНАЯ ЗАПИСКА

Землеустроительное дело по формированию земельного участка для проведения аукциона по продаже земельного участка в частную собственность граждан Республики Беларусь для строительства и обслуживания многоквартирного жилого дома (размещение объектов усадебной застройки) в д.Падеричи Путчинского сельсовета Дзержинского района Минской области (объект №33/2021) оформлено на основании поручения Путчинского сельисполкома от 22.06.2021 №5-3/79 и договора подряда от 24.06.2021 №4544-21 заключенного между Путчинским сельисполкомом и УП «Проектный институт Белгипрозем».

Землеустроительные работы по формированию земельного участка для проведения аукциона выполнены в соответствии с главой 9 Положения о порядке изъятия и предоставления земельных участков, утвержденного Указом Президента Республики Беларусь от 27.12.2007 №667 «Об изъятии и предоставлении земельных участков» (далее - Положение). Согласно Положению работы по установлению границы земельного участка на местности выполнены в соответствии с Инструкцией о порядке деления, слияния земельных участков и проведении работ по установлению (восстановлению) и закреплению границы земельного участка, а также по изменению границ земельных участков, утвержденной постановлением Государственного комитета по имуществу Республики Беларусь от 30.09.2016 №18.

Земельный участок находится в пригородной зоне города Минска. Место его размещения соответствует градостроительному паспорту земельного участка, утвержденному решением Путчинского сельисполкома от 10.06.2021 №140. Земельный участок включен в перечень свободных (незанятых) земельных участков, предназначенных для строительства и обслуживания многоквартирных жилых домов, с условием проведения аукциона по его продаже в частную собственность.

При обследовании земельного участка на местности в июне 2021 установлено, что участок представлен пахотными землями (0,1499 га) д.Падеричи Путчинского сельсовета Дзержинского района Минской области. Участок не используется. Согласно справке, при формировании земельного участка Путчинский сельисполком убытков не несет.

Плодородный слой почвы, снимаемый из-под пятен застройки, будет использован согласно разработанной проектной документации в установленном порядке.

Подъезд к участку обеспечивается по существующей дорожной сети в д.Падеричи Путчинского сельсовета Дзержинского района Минской области.

Произведен расчет кадастровой стоимости земельного участка без учета поправочных коэффициентов за инженерные сети, так как они включены в базовую кадастровую стоимость земель в Дзержинском районе.

Кадастровая стоимость земельного участка составила 2968,02 рублей.

Координаты точек поворота границы земельного участка взяты из градостроительного паспорта и перенесены на местность с использованием спутникового приемника Trimble R8 в режиме реального времени. Дифференциальные поправки режима реального времени получены из вычислительного центра спутниковой сети точного позиционирования

4

Республики Беларусь на основании договора, заключенного между УП «Проектный институт Белгипрозем» и государственным предприятием «Белгеодезия». Преобразование координат, полученных из вычислений полевых спутниковых наблюдений, из ITRS (ITRF2005) в СК-63 выполнено с использованием программного обеспечения Trimble Access с применением трансформации ИГД по сетке. Контроль точек поворота границы земельного участка был выполнен повторным координированием. Расхождения координат не превышают предельного допустимого значения.

Система координат 1963 года.

Вид закрепления на местности точек поворота границы земельного участка указан в каталоге координат. Межевые знаки на точках поворота границы земельного участка окопаны. Привязка точек поворота границы земельного участка произведена по возможности. Точки поворотов 1 и 2 границы земельного участка к объектам местности не привязаны в связи с их отсутствием в пределах 50-ти метров.

Установленная граница земельного участка совмещена с фиксированной границей смежного земельного участка Клышко Андрея Александровича (землеустроительное дело от 30.08.2011 №11746, исполнитель УП «Проектный институт Белгипрозем»). Местоположение точек поворота границы смежного земельного участка проконтролировано повторным координированием. Расхождения координат общих точек поворотов границ земельных участков не превышают предельного допустимого значения.

Площадь земельного участка составила 0,1499 га, что соответствует градостроительному паспорту (объект №33/2021).

Земельный участок расположен на природных территориях, подлежащих специальной охране (в водоохранной зоне ручья №9). Иных ограничений при визуальном обследовании, а также на основании сведений, содержащихся в земельно-информационной системе Дзержинского района и градостроительном паспорте, земельный участок не имеет.

Председатель Путчинского сельисполкома Сыч Е.С. ознакомлен на местности с границей земельного участка, принял межевые знаки.

Сведения о границе земельного участка внесены в земельно-информационную систему Дзержинского района.

Землеустроительное дело по формированию земельного участка для проведения аукциона подготовлено для рассмотрения и принятия решения в установленном порядке.

Составил инженер

А.В. Жигунов



ДЗЯРЖЫНСКІ РАЁННЫ
ВЫКАНАЎЧЫ КАМІТЭТ

**ПУТЧЫНСКІ СЕЛЬСКІ
ВЫКАНАЎЧЫ КАМІТЭТ**

222742, аграгарадок Путчына, вул. Цэнтральная, 1А,
Дзяржынскі раён, Мінская вобласць,
Тэл/факс 8(01716) 3-42-33, 3-42-38, 3-41-25
р/р 3600615080000, МФО 153001795,
ЦБП № 606 ф-ла № 500 - Мінскага ўпраўлення,
ААТ «АБ Беларусбанк», г. Дзяржынск
вул. К. Маркса, 17, УНП 600211661
e-mail: putss@dzerzhinsk.gov.by

22.06.2021 № 5-3/79

На № _____

Брагінская І.В.
[Signature]

4544-21
24.06
5
ДЗЕРЖЫНСКИЙ РАЙОННЫЙ
ИСПОЛНИТЕЛЬНЫЙ КОМИТЕТ

**ПУТЧИНСКИЙ СЕЛЬСКИЙ
ИСПОЛНИТЕЛЬНЫЙ КОМИТЕТ**

222742, агрогородок Путчино, ул. Центральная, 1А,
Дзержинский район, Минская область,
Тел/факс 8(01716) 3-42-33, 3-42-38, 3-41-25
р/р 3600615080000, МФО 153001795,
ЦБУ № 606 ф-ла № 500 - Минского управления,
ОАО «СБ Беларусбанк», г. Дзержинск
ул. К. Маркса, 17, УНП 600211661
e-mail: putss@dzerzhinsk.gov.by

Директору РУП «Проектный
институт «Белгипрозем»
Шалыпину В.В.

Путчинский сельский исполнительный комитет поручает Вам обеспечить подготовку проекта отвода и установления границ земельных участков для строительства и обслуживания многоквартирных жилых домов в д.Падеричи (2 объекта: № 32/2021, № 33/2021), д.Михалевщина (объект №28/2021) и в д.Меньки (объект №27/2021) для проведения аукциона по их продаже.

Для выполнения этих работ Путчинский сельский исполнительный комитет заключает с РУП «Проектный институт «Белгипрозем» договор и представляет ему дополнительные материалы.

Оформленные материалы представьте сельисполкому на утверждение.

Приложение:

1.Поручение Путчинского сельисполкома на подготовку проекта отвода и установления границ земельных участков для строительства и обслуживания многоквартирных жилых домов в д.Падеричи (2 объекта: № 32/2021, № 33/2021), д.Михалевщина (объект №28/2021) и в д.Меньки (объект №27/2021) для проведения аукциона по их продаже.

2.Градостроительные паспорта земельных участков для строительства и обслуживания многоквартирного жилого дома в д.Падеричи (2 объекта: № 32/2021, № 33/2021), д.Михалевщина (объект №28/2021) и в д.Меньки (объект №27/2021).

3.Перечень свободных(незанятых) земельных участков на территории Путчинского сельского совета на 01.06.2021

Оплату изготовления документов гарантируем.

Председатель исполкома



25.06.2021
Б/н

6

СПРАВКА

Дана настоящая в том, что при формировании земельного участка для проведения аукциона по продаже земельного участка в частную собственность граждан Республики Беларусь для строительства и обслуживания многоквартирного жилого дома в д.Падеричи Путчинского сельсовета Дзержинского района Минской области (объект №33/2021), Путчинский сельисполком убытков не несет. Земельный участок формируется с правом вырубki древесно-кустарниковой растительности (при наличии).

Земельный участок включен в перечень свободных земельных участков на территории Путчинского сельсовета с условием проведения аукциона по его продаже в частную собственность граждан Республики Беларусь.

Председатель сельисполкома



Е.С. Сыч



ДЗЯРЖЫНСКІ РАЁННЫ
ВЫКАНАЎЧЫ КАМІТЭТ

ПУТЧЫНСКІ СЕЛЬСКІ
ВЫКАНАЎЧЫ КАМІТЭТ

РАШЭННЕ

ДЗЕРЖИНСКИЙ РАЙОННЫЙ
ИСПОЛНИТЕЛЬНЫЙ КОМИТЕТ

ПУТЧИНСКИЙ СЕЛЬСКИЙ
ИСПОЛНИТЕЛЬНЫЙ КОМИТЕТ

РЕШЕНИЕ

10 июня 2021 г. № 140
аг. Путчына

аг. Путчино

Об утверждении
градостроительных паспортов
земельных участков

Заслушав и обсудив информацию председателя Путчинского сельского исполнительного комитета Сыча Е.С. на основании п.4.4 ТКП 45-3.01-294-2014 (02250) «Градостроительство. Градостроительный паспорт земельного участка», Путчинский сельский исполнительный комитет РЕШИЛ:

1. Утвердить:

1.1 градостроительные паспорта земельных участков для строительства и обслуживания многоквартирного жилого дома в д.Падеричи Дзержинского района – 2 объекта: № 32/2021, № 33/2021; д. Михалевщина Дзержинского района № 28/2021; д. Меньки Дзержинского района № 27/2021

2. Контроль за исполнением настоящего решения возложить на председателя Путчинского сельского исполнительного комитета.

Председатель

Е.С.Сыч

Управляющий делами

Т.И.Сечко



Заказчик: Путчинский сельский
исполнительный комитет

**ГРАДОСТРОИТЕЛЬНЫЙ ПАСПОРТ
ЗЕМЕЛЬНОГО УЧАСТКА**

Экз. 1

Объект № 33 / 2021

**Для строительства и обслуживания многоквартирного жилого дома
по адресу Минская область, Дзержинский район,
д. Падеричи, Путчинский с/с.**

Разработчик: УП «Дзержинское проектно-производственное
архитектурно-планировочное бюро»

Директор

И. В. Филипович

Инженер

А. В. Козел

Архитектор

М. А. Скварчевская



Дзержинск 2021

Содержание градостроительного паспорта на земельный участок		
№ п/п	Название	Примечание
2	Содержание градостроительного паспорта на земельный участок	
3	Общие сведения Характеристика земельного участка Ситуационная схема размещения участка	
4	Лист согласований	
5	Лист согласований	
6	Регламенты использования и застройки земельного участка (начало)	
7	Регламенты использования и застройки земельного участка (продолжение)	
8	Регламенты использования и застройки земельного участка (окончание)	
9	Ситуационная схема размещения участка М 1:1000	
10	Планировочная схема земельного участка М 1:500	
11	Схема инженерно-технического обеспечения земельного участка М 1:500	
12	Материалы фотофиксации места расположения земельного участка	
	Приложение Технические справки: ПУ «Дзержинскгаз», РУП «Белтелеком» Дзержинский ЗУЭС, КУП «Молодечноводоканал», Дзержинский РЭС ф-л «Столбцовские ЭС» РУП «Минскэнерго»	

Взам. инв.								№ 33-2021			
Подп. и дата		Изм	Колич	Лист	№ док	Подпись	Дата	д. Падеричи, Путчинский с/с	Стадия	Лист	Листов
		Директор	Филипович И. В.		03.21						
Инв. № подл		Инженер	Козел А. В.		03.21	Содержание		УП «Дзержинское ПП АПБ»			

- выкопировка из ЗИС д. Падеричи, Путчинский с/с, Дзержинского района.

Граница земельного участка фиксированная.

[illegible]

Лист согласования
градоостроительного паспорта земельного участка

Организация, должность	Подпись
Заместитель председателя комитета по архитектуре и строительству – главный архитектор Минской области	«3» 06 2021 г.  А.В.Новиков 
Начальник отдела архитектуры и строительства Дзержинского района	 Д.Н.Прокопчик 
Начальник отдела землеустройства Дзержинского райисполкома	 Д.А.Колядко 
Начальник Райинспекции ПР и ООС	 Д.А.Терешко 
Главный государственный санитарный врач Дзержинского района	СОГЛАСОВАНО «20» 04 2021 г. Главный государственный санитарный врач Дзержинского района  Л.П.Шука 
Филиал «Столбцовские электрические сети» РУП «Минскэнерго»	СОГЛАСОВАНО Филиал РУП «МИНСКЭНЕРГО» СТОЛБЦОВСКИЕ ЭЛЕКТРИЧЕСКИЕ СЕТИ 222686, г. Столбцы, ул. Я. Коласа, 92 № тел. _____ Рег. № 655 «29» 04 2021 г. Директор  В.В.Рудкевич Должность _____ Подпись _____ Ф.И.О. _____ 

Изм	Копич	Лист	№док	Подпись	Дата

№ 33-2021

Лист

4

Лист согласования
градостроительного паспорта земельного участка

Организация, должность	Подпись
ПУ «Дзержинскгаз»	«РАССМОТРЕНО» Перед началом производства работ вызвать представителя Главного инженера ПУ «ДЗЕРЖИНСКГАЗ» «22» 04 2021 г. А.Ф. Величко Тел. 9-67-35
КУП «Молодечноводоканал» Цех водоснабжения и водоотведения Дзержинского района	КУП «Молодечноводоканал» Дзержинский район СОГЛАСОВАНО «30» 04 2021 г. А.А. Воробьев
РУП «Белтелеком» Минский филиал Дзержинский ЗУЭС	Минский филиал РУП «Белтелеком» Дзержинский ЗУЭС СОГЛАСОВАНО за 2 дня до проведения работ вызвать представителя ЗУЭС тел.: 8 01716 91060, факс: 8 01716 65200 Вблизи с линиями и сооружениями связи работы производить вручную. При попадании пятна застройки на линии и сооружения связи предусмотреть их сохранность, при необходимости вынос за счёт заказчика.
Председатель Путчинского сельского исполнительного комитета	 Е.С. Сыч

Изм	Колич	Лист	Недок	Подпись	Дата

№ 33-2021

Лист

5

43

РЕГЛАМЕНТЫ ИСПОЛЬЗОВАНИЯ И ЗАСТРОЙКИ ЗЕМЕЛЬНОГО УЧАСТКА

№ п/п	Вид требования	Содержание требования
1	Функциональное назначение земельного участка и его частей	Для строительства и обслуживания многоквартирного жилого дома в д. Падеричи, Путчинский с/с, Дзержинского района, Минской области.
2	Состав объекта строительства	Многоквартирный жилой дом с хозяйственными постройками, согласно проектной документации и ТКП 45-3.01-117-2008* ГРАДОСТРОИТЕЛЬСТВО. РАЙОНЫ УСАДЕБНОГО ЖИЛИЩНОГО СТРОИТЕЛЬСТВА. НОРМЫ ПЛАНИРОВКИ И ЗАСТРОЙКИ, уточняются при разработке схемы генплана земельного участка.
3	Показатели по вместимости объектов строительства	Многоквартирный жилой дом для проживания одной семьи.
4	Требования к расположению объектов на земельном участке	В соответствии с ограничениями, установленными в разрешении на строительство, АПЗ, в соответствии с действующим законодательством, ТКП 45-2.02-315-2018* ПОЖАРНАЯ БЕЗОПАСНОСТЬ ЗДАНИЙ И СООРУЖЕНИЙ. СТРОИТЕЛЬНЫЕ НОРМЫ ПРОЕКТИРОВАНИЯ: разрыв между зданиями класса Ф1.4 по функциональной пожарной опасности следует определять по степени огнестойкости зданий; ТКП 45-3.01-117-2008* ГРАДОСТРОИТЕЛЬСТВО. РАЙОНЫ УСАДЕБНОГО ЖИЛИЩНОГО СТРОИТЕЛЬСТВА. НОРМЫ ПЛАНИРОВКИ И ЗАСТРОЙКИ: расстояние от границ соседнего (смежного) участка следует принимать не менее 3 м до отдельно стоящего жилого дома. В случае, если границы участка совпадают с красной линией транспортных коммуникаций, жилой дом следует размещать на расстоянии не менее 3 м от красной линии. ТКП 45-3.03-227-2010* УЛИЦЫ НАСЕЛЕННЫХ ПУНКТОВ. СТРОИТЕЛЬНЫЕ НОРМЫ ПРОЕКТИРОВАНИЯ: Основные проезды следует проектировать с двумя полосами движения и шириной полосы 3м. ТКП 45-3.03-96-2008* АВТОМОБИЛЬНЫЕ ДОРОГИ НИЗШИХ КАТЕГОРИЙ. ПРАВИЛА ПРОЕКТИРОВАНИЯ В конце тупиковых дорог следует устраивать разворотные площадки, размер которых определяется минимальным радиусом поворота транспортного средства, но не менее 12х12 м.

Взам. инв.											
	Подп. и дата						№ 33-2021	Стадия	Лист	Листов	
		Изм	Колич	Лист	Недок	Подпись					Дата
		Директор		Филипович И.В.							03.21
Инв. № подл	Инженер		Козел А. В.			03.21	д. Падеричи, Путчинский с/с	6	12		
Регламенты использования и застройки земельного участка (начало)							УП «Дзержинское ПП АПБ»				

4	Требования к расположению объектов на земельном участке (продолжение)	Необходимо обеспечить соблюдение охранных зон инженерных сетей и автомобильных дорог, проектирование вести с учётом норм и правил организации дорожного движения, технических условий заинтересованных организаций, требований охраны окружающей среды, санитарно-эпидемиологических требований.
5	Площадь участка	Ориентировочно - 0,15 га.
6	Коэффициент интенсивности застройки земельного участка (отношение суммарной площади пола всех этажей здания (зданий) во внешних габаритах к площади земельного участка)	Согласно проектной документации.
7	Коэффициент застройки земельного участка (отношение площади застроенной части земельного участка к площади участка)	Согласно проектной документации.
8	Озеленение % (доля площади земельного участка обязательная к озеленению)	30-45%
9	Архитектурные требования к элементам фасадов, кровли и т.д.	Согласно проектной документации.
10	Максимально предельные значения высоты застройки либо отметка пола верхнего этажа	7 метров (высота здания – разность отметок поверхности проезжей части ближайшего к зданию проездов и пола верхнего этажа, не считая технического) согласно СТБ 2331-2015.
11	Требования по обеспечению парковок и стоянок, минимальному количеству машино-мест, размещённых на земельном участке.	Предусматривать возможность размещения мест для хранения личного транспортного средства на территории участка.
12	Газоснабжение	Техническая возможность газификации отсутствует.
13	Водоснабжение	Имеется возможность подключения к инженерным сетям водоснабжения, находящимся на балансе КУП «Молодечноводоканал», ориентировочное расстояние до ближайшей точки подключения 20м.
14	Хоз-бытовая канализация	Согласно ТУ.
15	Дождевая канализация	Согласно ТУ.
16	Электроснабжение	Имеется возможность подключения к существующим сетям электроснабжения филиала «Столбцовские ЭС» РУП «Минскэнерго».
17	Телефонизация	Линии связи отсутствуют. Прокладка многопарного кабеля от АТС Волма, ориентировочно 5км.
18	Теплоснабжение	Согласно ТУ.
19	Радиофикация	Не предусматривать.
20	Устройство видеонаблюдения дворовой территории	По желанию заказчика.
21	Сети, подлежащие выносу из пятна застройки	_____

Изм	Колич	Лист	Недок	Подпись	Дата	№ 33-2021 д. Падеричи, Путчинский с/с			Стадия	Лист	Листов	
Директор				Филипович И.В.		03.21						
Инженер				Козел А.В.		03.21				7	12	
Регламенты использования и застройки земельного участка (продолжение)						УП «Дзержинское ПП АПБ»						

22	Требования по характеру благоустройства и озеленения земельного участка	Согласно требованиям ТКП 45-3.01-117-2008* ГРАДОСТРОИТЕЛЬСТВО. РАЙОНЫ УСАДЕБНОЙ ЗАСТРОЙКИ. НОРМЫ ПРОЕКТИРОВАНИЯ выполнить комплексное благоустройство территории проектируемого объекта, озеленение прилегающей территории и подъездных путей к ней. По возможности сохранить существующие зеленые насаждения.
23	Требования к ограждению земельного участка	Согласно требованиям ТКП 45-3.01-117-2008* ГРАДОСТРОИТЕЛЬСТВО. РАЙОНЫ УСАДЕБНОЙ ЗАСТРОЙКИ. НОРМЫ ПРОЕКТИРОВАНИЯ: высота ограждения должна быть не более 2 м, степень светопрозрачности ограждения устанавливается от 0 % до 100 %.
24	Мероприятия по обращению с отходами. Мероприятия по охране окружающей среды и рациональному использованию природных ресурсов	Согласно решению городского исполнительного комитета.
25	Обременения	Соблюдение минимальных противопожарных и санитарно-бытовых разрывов с учётом требований действующих ТНПА. Организация первоочередного транспортного обслуживания со стороны улицы. Потребуется инженерная подготовка участка. Восстановление разрушенного благоустройства после прокладки инженерных сетей. В соответствии с Постановлением Совета Министров Республики Беларусь №298 от 01.04.2014г. «Об утверждении Положения о порядке возмещения лицом, которому предоставлен земельный участок, затрат на строительство, в том числе проектирование, объектов распределительной инженерной и транспортной инфраструктуры к такому земельному участку», возмещение затрат на строительство, в том числе проектирование, объектов распределительной инженерной и транспортной инфраструктуры к земельному участку производится лицом, которому в соответствии с законодательством предоставлен земельный участок, при возведении многоквартирных жилых домов, многоквартирных, блокированных жилых домов в районах (кварталах) индивидуальной жилой застройки, возведении иных объектов на территории застройки (при необходимости).

Взам. инв.	Документ разработан для формирования земельного участка для проведения аукциона. Информация, предоставленная в данном документе, является предварительной и подлежит уточнению при разработке проектной документации в соответствии с ТНПА, действующими на территории Республики Беларусь.										
	Подп. ись и	Изм	Колич	Лист	Недок	Подпись	Дата	№ 33-2021			
Инв. № подл	Директор			Филипович И.В.			03.21	д. Падеричи, Путчинский с/с	Стадия	Лист	Листов
	Инженер			Козел А. В.			03.21			8	12
								Регламенты использования и застройки земельного участка (окончание)	УП «Дзержинское ПП АПБ»		



Инв. № подл.	Подп. и дата	Взам. инв.							№ 33-2021				
			Изм	Колич	Лист	№ док	Подпись	Дата					
			Директор		Филипович И.В.		<i>И.В. Филипович</i>	03.21	Д. Падеричи, Путчинский с/с		Стадия	Лист	Листов
			Инженер		Козел А. В.		<i>А.В. Козел</i>	03.21				9	12
Ситуационная схема размещения земельного участка М 1:1000									УП «Дзержинское ПП АПБ»				



Взам. инв.									
Подл и дата									
Изм	Колич	Лист	№ док	Подпись	Дата	№ 33-2021			
Директор		Филипович И.В.		<i>[Signature]</i>	03.21	д. Падеричи, Путчинский с/с	Стадия	Лист	Листов
Инженер		Козел А. В.		<i>[Signature]</i>	03.21			12	12
Инв. № подл						Материалы фотофиксации места расположения земельного участка	УП «Дзержинское ПП АПБ»		

МІНСКАЕ РЭСПУБЛІКАНСКАЕ УНІТАРНАЕ
ПРАДПРЫЕМСТВА ЭЛЕКТРАЭНЕРГЕТЫКІ
«МІНСКЭНЕРГА»

**Дзяржынскі РЭС
ФІЛІАЛ «СТАЎБЦОЎСКІЯ
ЭЛЕКТРЫЧНЫЯ СЕТКІ»
РУП «МІНСКЭНЕРГА»**

вул. Першамайская, 50, г. Дзяржынск, Мінская вобласць,
222720, Дзяржынскі РЭС, т.: 6-47-72, факс: 8-01716 6-45-09

IBAN BY66AKBB30120624071816000000 BIC AKBBBY21500
ЦБУ №624 ф-ла №500 Мінскага ўпраўлення
ААТ «АСБ Беларусбанк» г. Стоўбцы, вул. Цэнтральная, 6 «Б»
УНП-100071593 ОКПО-00112041



МІНСКОЕ РЭСПУБЛІКАНСКОЕ УНІТАРНОЕ
ПРЕДПРІЯТІЕ ЭЛЕКТРОЭНЕРГЕТЫКІ
«МІНСКЭНЕРГО»

**Дзяржынскі РЭС
ФІЛІАЛ «СТОЛБЦОВСКІЕ
ЭЛЕКТРЫЧЕСКІЕ СЕТІ»
РУП «МІНСКЭНЕРГО»**

ул. Первомайская, 50, г. Дзержинск, Минская область,
222720, Дзержинский РЭС, т.: 6-47-72, факс: 8-01716 6-45-09

IBAN BY66AKBB30120624071816000000 BIC AKBBBY21500
ЦБУ №624 ф-ла №500 Минского управления
ОАО «АСБ Беларусбанк» г. Столбцы, ул. Центральная, 6 «Б»
УНП-100071593 ОКПО-00112041

«25» января 2021г. № 69

На № 54 от 20.01.2021г.

Начальнику УП «Дзержинского
проектно – производственного
архитектурно- планировочного бюро
И. В. Филипович

В связи с формированием земельного участка, предлагаемого для строительства и обслуживания жилого дома в Путчинском с/с д. Падеричи (1 участок), Дзержинский район электрических сетей сообщает, что подключение возможно к существующим сетям электроснабжения филиала «Столбцовские ЭС» РУП «Минскэнерго».

Начальник Дзержинского РЭС

А.Н. Пищик

Мінскі абласны
выканаучы камітэт

ГОРОДСКОЕ КАМУНАЛЬНАЕ УНІТАРНАЕ
ПРАДПРЫЕМСТВА «МАЛАДЗЕЧНАВАДАКАНАЛ»
(КУП «Маладзечнавадаканал»)

вул. К. Буйло, 4, 222310, г. Маладзечна
Тэл. (0176) 58 12 63; т/факс (0176) 58 12 52
E-mail: mol_voda@tut.by
Р/рах. BY44BLBB30120600000011001001 у Ма-
ладзечанскім ЦБУ 932 ААТ «Белінвестбанк», код
BLBBBY2X

21
Минский областной
исполнительный комитет

ГОРОДСКОЕ КОММУНАЛЬНОЕ УНИТАРНОЕ
ПРЕДПРИЯТИЕ «МОЛОДЕЧНОВОДОКАНАЛ»
(КУП «Молодечноводоканал»)

ул. К. Буйло, 4, 222310, г. Молодечно
Тел. (0176) 58 12 63; т/факс (0176) 58 12 52
E-mail: mol_voda@tut.by
Р/сч BY44BLBB30120600000011001001 в Моло-
дечненском ЦБУ 932 ОАО «Белинвестбанк», код
BLBBBY2X

25.01.2021 № 2702/25

Начальнику
УП «Дзержинское проектно-
производственное архитектурно-
планировочное бюро»
Филипович И.В.

Справка

Сообщаем, что возможность подключения к существующим инженерным сетям водоснабжения, предлагаемого для строительства и обслуживания жилого дома в д.Падеричи Путчинского с/с имеется, расстояние до ближайшей точки подключения 20 м.

Техник



А.Г.Черник

ТЕХНИЧЕСКАЯ СПРАВКА № 7
от 21.01.2021.

Ф.И.О. _____

Адрес: Для стр-ва и адм. электр. м.д. в у. Пож-Контактный телефон г. Минск Путьч.ского с/с (ЗУЭ)

Наименование услуг _____

ТЕХНИЧЕСКИЕ ДАННЫЕ

Шкаф № _____

Свободных пар в магистральном кабеле _____

Свободных пар в распределительном кабеле _____

Особые отметки _____

Мини связи отсутствуютПромазка изоляционного кабеля от АТС Волчан 500м


Начальник участка _____

(подпись) _____

«25» 01 2021

Дата подачи заявления _____

ЭСКИЗ

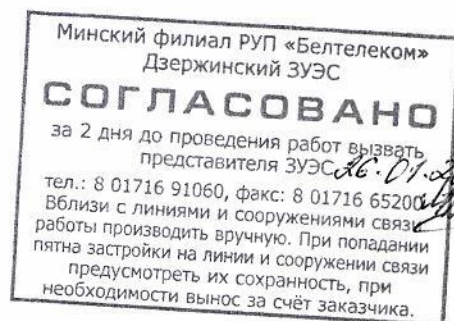НачальникА.В. Николовский

23



ДЗЯРЖАУНАЕ ВЫТВОРЧАЕ АБ'ЯДНАННЕ
ПА ПАЛІВУ І ГАЗІФІКАЦЫІ «БЕЛПАЛІВАГАЗ»

ВЫТВОРЧАЕ РЭСПУБЛІКАНСКАЕ
УНІТАРНАЕ ПРАДПРЫЕМСТВА "МІНСКАБЛГАЗ"

ФІЛІЯЛ «ДЗЯРЖЫНСКАЕ
ВЫТВОРЧАЕ УПРАЎЛЕННЕ»
(ВУ «ДЗЯРЖЫНСКГАЗ»)

222720, г. Дзяржынск, вул. Амелянюка, 39 т/ф 8(01716) 9-67-97
e-mail: info.dzerzhinsk@mx.mog.by, www.mog.by
р/р ВУ80АКВВ30120606017326000000 у ЦБП №606
ААТ «ААБ Беларусбанк» г. Дзяржынск,
код АКВВВУ2Х, вул. К. Маркса д. 17,
УНП 100008077, АКПА 03001000



ГОСУДАРСТВЕННОЕ ПРОИЗВОДСТВЕННОЕ ОБЪЕДИНЕНИЕ
ПО ТОПЛИВУ И ГАЗИФИКАЦИИ «БЕЛТОПГАЗ»

ПРОИЗВОДСТВЕННОЕ РЕСПУБЛИКАНСКОЕ
УНИТАРНОЕ ПРЕДПРИЯТИЕ "МИНСКОБЛГАЗ"

ФИЛИАЛ «ДЗЕРЖИНСКОЕ
ПРОИЗВОДСТВЕННОЕ УПРАВЛЕНИЕ»
(ПУ «ДЗЕРЖИНСКГАЗ»)

222720, г. Дзержинск, ул. Омелянюка, 39 т/ф 8(01716) 9-67-97
e-mail: info.dzerzhinsk@mx.mog.by, www.mog.by
р/с ВУ80АКВВ30120606017326000000 в ЦБУ №606
ОАО «АСБ Беларусбанк» г. Дзержинск,
код АКВВВУ2Х, ул. К. Маркса, д. 17,
УНП 100008077, ОКПО 03001000

08.02.2021 № 02-424
на _____ ад _____

Начальнику УП «Дзержинское
проектно-производственное
архитектурно-планировочное бюро»
Филипович И.В.

В ответ на Ваши запросы о технической возможности газификации земельных участков согласно приложенным схемам филиал ПУ «Дзержинскгаз» сообщает следующее:

1. запрос № 51 от 19.01.2021г.: имеется техническая возможность подключения к газопроводу среднего давления, ориентировочное расстояние от границы участка до газопровода 15 м;
2. запрос № 55 от 20.01.2021г.: участки, предлагаемые для строительства и обслуживания жилых домов в:
 - 2.1. г. Дзержинск, ул. Макавицкая: имеется техническая возможность подключения к газопроводу низкого давления, ориентировочное расстояние от границы участка до газопровода 10 м;
 - 2.2. г. Дзержинск, ул. Гурина (2 участка): имеется техническая возможность подключения к газопроводу низкого давления, ориентировочное расстояние от границы участка до газопровода 10 м;
 - 2.3.1. д. Нарейки, Путчинский с/с (участок, расположенный западнее, ближе к СТ «Нарейки»): имеется техническая возможность подключения к газопроводу среднего давления, построенному за счёт средств кооператива по газификации, со строительством уличного распределительного газопровода; ориентировочное расстояние от газопровода до границы участка 20 м;
 - 2.3.2. д. Нарейки, Путчинский с/с (участок, расположенный восточнее, напротив д. №1 по ул. Садовая): имеется техническая возможность подключения к газопроводу среднего давления, построенному за счёт средств кооператива по газификации; ориентировочное расстояние от газопровода до границы участка 10 м;
 - 2.4. д. Липки, Путчинский с/с: техническая возможность газификации в данной деревни отсутствует;

- 2.5. д. Поедынково, Путчинский с/с: техническая возможность газификации в данной деревни отсутствует;
- 2.6. д. Падеричи, Путчинский с/с: техническая возможность газификации в данной деревни отсутствует;
- 2.7. д. Скоробогатовщина, Путчинский с/с: техническая возможность газификации в данной деревни отсутствует;
- 2.8. д. Воловники, Путчинский с/с: техническая возможность газификации в данной деревни отсутствует;

3. запрос № 59 от 20.01.2021г.: участки, предлагаемые для строительства и обслуживания жилых домов в Боровском с/с:

- 3.1. д. Петрашевичи: техническая возможность газификации в данной деревни отсутствует;
- 3.2. д. Новая Рудица, пер. Поселковый: техническая возможность газификации в данной деревни отсутствует;
- 3.3. д. Латушки: техническая возможность газификации в данной деревни отсутствует;
- 3.4. д. Андриевщина: техническая возможность газификации в данной деревни отсутствует;
- 3.5. д. Яново: техническая возможность газификации в данной деревни отсутствует;
- 3.6. д. Старая Рудица: имеется техническая возможность подключения к газопроводу низкого давления со строительством уличного распределительного газопровода; ориентировочное расстояние от газопровода до границы участка 120м.

4. запрос № 72 от 26.01.2021г.: участки, предлагаемые для строительства и обслуживания жилых домов в:

- 4.1. д. Микуличи, ул. Минская, Негорельский с/с: имеется техническая возможность подключения к газопроводу среднего давления, построенному за счёт средств кооператива по газификации; ориентировочное расстояние от газопровода до границы участка 10 м;
- 4.2. д. Микуличи, пер. Минский, Негорельский с/с: имеется техническая возможность подключения к газопроводу среднего давления, построенному за счёт средств кооператива по газификации, со строительством уличного распределительного газопровода; ориентировочное расстояние от газопровода до границы участка 170 м;
- 4.3. д. Старая Мезеновка, Негорельский с/с: техническая возможность газификации в данной деревни отсутствует;
- 4.4. д. Добринёво (2 участка): имеется техническая возможность подключения к газопроводу среднего давления, построенному за счёт средств граждан, со строительством уличного распределительного газопровода; ориентировочное расстояние от газопровода до границы участка 160 м;
- 4.5. д. Пахомовщина: техническая возможность газификации в данной деревни отсутствует.

Главный инженер филиала

А.Ф. Величко

24

ГОСУДАРСТВЕННЫЙ КОМИТЕТ ПО ИМУЩЕСТВУ
РЕСПУБЛИКИ БЕЛАРУСЬ

ГУП «НАЦИОНАЛЬНОЕ КАДАСТРОВОЕ АГЕНТСТВО»

РЕГИСТР СТОИМОСТИ ЗЕМЕЛЬ, ЗЕМЕЛЬНЫХ УЧАСТКОВ
ГОСУДАРСТВЕННОГО ЗЕМЕЛЬНОГО КАДАСТРА

Сведения о землях сельских населенных пунктов

Адрес (местоположение)	Минская обл., Дзержинский р-н, Путчинский с/с, д. Падеричи
Наименование оценочной зоны	Падеричи

Стоимостные показатели

Вид функционального использования земель	Дата оценки	Номера оценочных зоны	Кадастровая стоимость 1 кв. м. земель оценочных зон на 07.07.2021	
			долл. США	руб.<*>
Жилая усадьба зона	01.07.2020	2018528001	0.82	1.98

ОСНОВАНИЕ:

Запись в регистре стоимости земель, земельных участков государственного земельного кадастра от 18.06.2021 г. №4817, решение об утверждении результатов кадастровой оценки земель Дзержинского районный исполнительный комитет от 12.05.2021 г. №981

**Расчет кадастровой стоимости земельного участка
расположенного на землях сельских населенных пунктов**

№ п/п	Показатель	Значение показателя
1	Адрес (местоположение) земельного участка	д. Падеричи Путчинского сельсовета
2	Целевое назначение земельного участка	для строительства и обслуживания одноквартирного жилого дома
3	Площадь земельного участка, кв.м	1499
4	Номер оценочной зоны	2018528001
5	Дата кадастровой оценки земель, дата внесения сведений в регистр стоимости и номер записи	01.07.2020 18.06.2021 №4817
6	Вид функционального использования земель (общественно-деловая зона; жилая усадебная зона; жилая многоквартирная зона; производственная зона; рекреационная зона)	ЖУ
7	Кадастровая стоимость 1 кв. м земель оценочной зоны для соответствующего вида функционального использования земель	1,98
8	Обеспеченность (возможность подключения) централизованным газоснабжением	-
9	Обеспеченность (возможность подключения) централизованным водоснабжением	-
10	Обеспеченность (возможность подключения) централизованным водоотведением (канализацией)	-
11	Обеспеченность (возможность подключения) централизованным теплоснабжением	-
12	Наличие асфальтированного подъезда	-
13	Санитарно-защитная зона	-
14	Хутор или труднодоступная местность	-
15	Обеспеченность (возможность подключения) электроснабжением	-
16	Кадастровая стоимость земельного участка, белорусские рубли (стр. 3 х стр. 7 х стр. 8 х стр. 9 х стр. 10 х стр. 11 х стр. 12 х стр. 13 х стр. 14 х стр. 15)	2968,02

Выполнил

Проверил

А.В. Жигунов

О.Е. Терещенко

Ведомость вычисления площадей контуров по видам земель земельного участка, формируемого для проведения аукциона по продаже земельного участка в частную собственность граждан Республики Беларусь для строительства и обслуживания многоквартирного жилого дома в д.Падеричи Путчинского сельсовета Дзержинского района Минской области.

(объект №33/2021)

№ контура	Код вида земель	Вид земель	Способ вычисления площади (расчет)	Площадь контура, га	в том числе			Примечание (наименование элементов объекта)
					осушенные земли/из них дренажем, га	с двусторонним регулированием водного режима почв, га	орошаемые земли, га	
Земли д.Падеричи Путчинского сельсовета (в частную собственность)								
1	67	Пахотные земли	По координатам	0,1499	-	-	-	для строительства и обслуживания одноквартирного жилого дома
		ВСЕГО		0,1499				

Составил

инженер
(должность)

(подпись)

А.В. Жигунов
(ф.и.о.)

Проверил

нач. сектора
(должность)

(подпись)

О.Е. Терешенко
(ф.и.о.)

ЭКСПЛИКАЦИЯ земельного участка, формируемого для проведения аукциона по продаже земельного участка в частную собственность граждан Республики Беларусь для строительства и обслуживания многоквартирного жилого дома.

(объект №33/2021)

№ п/п	Наименование землепользователей, населенных пунктов	Общая площадь земельного участка, га	в частную собственность			
			в том числе			Земли под дресно- кустарниковой растительностью
			Неиспользуемые земли	Пахотные земли		
1	д.Падеричи Путчинского сельсовета	0,1499	-	0,1499	-	-
	ИТОГО	0,1499	-	0,1499	-	-

Составил: инженер

А.В. Жигунов

Проверил : начальник сектора

О.Е. Терещенко

24

СОГЛАСОВАНО *

УТВЕРЖДЕНО

Председатель _____
областного исполнительного
комитета

(подпись) _____
(инициалы, фамилия)
" ____ " _____ 20 ____ г.

Председатель Дзержинского _____
районного исполнительного комитета

(подпись) _____
(инициалы, фамилия)
" ____ " _____ 202 ____ г.

* Согласование производится в случае,
если изъятие и предоставление земельного
участка относятся к компетенции
областного исполнительного комитета

АКТ

выбора места размещения земельного участка

для проведения аукциона по продаже земельного участка в частную собственность граждан Республики Беларусь для строительства и обслуживания многоквартирного жилого дома в д.Падеричи Путчинского сельсовета Дзержинского района Минской области (объект №33/2021)
(наименование объекта)

(гражданин, индивидуальный предприниматель или юридическое лицо,
заинтересованные в предоставлении земельного участка)

" ____ " _____ 202 ____ г.

Комиссия по выбору места размещения земельного участка, созданная решениями Дзержинского районного исполнительного комитета от "29" августа 2017 г. № 1933; от "13" февраля 2018 г. № 280; от "6" марта 2018 г. № 433; от "22" мая 2018 г. № 889; от "12" июня 2018 г. № 1025; от "30" июля 2018 г. № 1354; от "28" августа 2018 г. № 1547; от "5" марта 2019 г. № 429; от "21" мая 2019 г. № 997; от "12" октября 2020 г. № 2270; от "1" февраля 2021 г. № 215 (далее – комиссия), в составе:

председателя комиссии – первого заместителя председателя райисполкома _____ Атрушкевича А.М.
(должность) (фамилия, инициалы)

членов комиссии:

заместителя председателя комиссии – заместителя председателя райисполкома по экономике _____ Ежовой Н.П.
(должность члена комиссии) (фамилия, инициалы)

начальника отдела землеустройства райисполкома _____ Колядко Д.А.

заведующего юридическим сектором райисполкома _____ Хаменка И.М.

директора филиала "Столбцовские электрические сети" РУП "Минскэнерго" _____ Рублевского В.В.

начальника отдела архитектуры и строительства райисполкома, главного архитектора района _____ Прокопчика Д.Н.

директора филиала ПУ "Дзержинскгаз" УП "МИНСКОБЛГАЗ" _____ Бородавко С.Н.

начальника районной инспекции природных ресурсов и охраны окружающей среды _____ Терешко Д.А.

главного врача государственного учреждения "Дзержинский районный центр гигиены и эпидемиологии" _____ Шуки Л.П.

начальника Дзержинского районного отдела по чрезвычайным ситуациям _____ Желенговского В.Н.

заместителя начальника управления сельского хозяйства и продовольствия райисполкома _____ Рыняк А.А.

заместителя начальника филиала Минское УМГ ОАО "Газпром трансгаз Беларусь" Гедрановича Д.И.

представителя Минского линейно-технического цеха Минского филиала РУП "Белтелеком" _____ Хурса В.И.

начальника филиала КУП "Минскоблдорстрой" - "ДРСУ №210" _____ Пастернацкого А.В.

начальника Дзержинского УЭС Столбцовского ЗУЭС _____ Никоновича А.В.

Минского филиала РУП "Белтелеком" _____ Серкова М.А.

начальника ГУП "Дзержинское ПМС" _____ Жигунова А.В.

в присутствии представителя УП "Проектный институт Белгипрозем" _____
(гражданин, индивидуальный предприниматель или представитель юридического лица,

заинтересованные в предоставлении земельного участка, представители других заинтересованных организаций (по решению местного исполнительного комитета), фамилия, инициалы)

рассмотрела земельно-кадастровую документацию о размещении земельного участка для проведения аукциона по продаже земельного участка в частную собственность граждан Республики Беларусь для строительства и обслуживания многоквартирного жилого дома в д.Падеричи Путчинского сельсовета Дзержинского района Минской области (объект №33/2021) (далее – объект),

(наименование объекта)

архитектурно-планировочное задание и технические условия на его инженерно-техническое обеспечение (в случае выбора места размещения земельного участка в г.Минске или областном центре юридическому лицу или индивидуальному предпринимателю для строительства капитальных строений (зданий, сооружений).

1. Размещение объекта предусмотрено на основании градостроительного паспорта,

(решение Президента Республики Беларусь, Совета

утвержденного решением Путчинского сельисполкома от 10 июня 2021 №140

Министров Республики Беларусь, государственная программа, утвержденная Президентом Республики

Беларусь или Советом Министров Республики Беларусь, производственная необходимость,

план капитального строительства, решение вышестоящего органа о строительстве объекта, иное)

2. В результате рассмотрения земельно-кадастровой документации, архитектурно-планировочного задания и технических условий на его инженерно-техническое обеспечение (в случае выбора места размещения земельного участка в г.Минске или областном центре юридическому лицу или индивидуальному предпринимателю для строительства капитальных строений (зданий, сооружений) и, учитывая требования нормативных правовых и технических нормативных правовых актов в области архитектурной, градостроительной и строительной деятельности, санитарно-эпидемического благополучия населения, охраны окружающей среды, комиссия считает целесообразным размещение земельного участка, испрашиваемого для строительства объекта, на землях д.Падеричи Путчинского сельсовета Дзержинского района Минской области

(наименование землепользователя)

со следующими условиями предоставления и (или) временного занятия (без изъятия земель) земельного участка:

снятия, сохранения и использования плодородного слоя почвы согласно разработанной проектной

(снятие, сохранение и использование плодородного слоя почвы, право вырубki древесно-кустарниковой документации в установленном порядке; минимального отрицательного воздействия на окружающую растительности и использования получаемой древесины, возмещение убытков, потерь сельскохозяйственного среду; проводить проектные работы в согласованных границах; выкупа земельного участка по и (или) лесохозяйственного производства (если они имеют место), необходимость проведения почвенных результатам аукциона по продаже земельного участка в частную собственность

агрохимических обследований, оценки воздействия объекта на окружающую среду, необходимость проведения

общественного обсуждения размещения объекта, иные условия)

Земельный участок имеет ограничения (обременения) прав в связи с расположением на природных территориях, подлежащих специальной охране (в водоохранной зоне ручья №9)

(наименование ограничений (обременений) прав на земельный участок)

3. Земельный участок испрашивается в частную собственность

(вид вещного права на земельный участок, временное занятие (без изъятия земель)

4. Характеристика земельного участка, выбранного для строительства объекта:

№п/п	Показатели	Единица измерения	Значение
1	Общая площадь земельного участка	га	0,1499
2	Земли сельскохозяйственного назначения, в том числе:	га	-
	сельскохозяйственные земли, из них	га	-
	пахотные земли	га	-
	залежные земли	га	-
	земли под постоянными культурами	га	-
	луговые земли	га	-
	другие виды земель	га	-

3	Земли населенных пунктов, садоводческих товариществ, дачных кооперативов	га	0,1499
4	Земли промышленности, транспорта, связи, энергетики, обороны и иного назначения	га	-
5	Земли природоохранного, оздоровительного, рекреационного, историко-культурного назначения	га	-
6	Земли лесного фонда	га	-
	в том числе:		
	природоохранные леса/из них лесные земли **	га	-
	рекреационно-оздоровительные леса,/из них лесные земли **	га	-
	защитные леса/из них лесные земли **	га	-
	эксплуатационные леса/из них лесные земли **	га	-
	леса первой группы/из них лесные земли***	га	-
	леса второй группы/из них лесные земли***	га	-
7	Земли водного фонда	га	-
8	Земли запаса	га	-
9	Ориентировочные суммы убытков	руб.	-
10	Ориентировочные суммы потерь сельскохозяйственного производства	руб.	-
11	Ориентировочные суммы потерь лесохозяйственного производства	руб.	-
12	Кадастровая стоимость земельного участка	руб.	2968,02
13	Балл плодородия почв земельного участка		-

** Категория лесов указывается при наличии лесоустроительных проектов, утвержденных в установленном порядке с 31 декабря 2016 г., а также лесоустроительных проектов, утвержденных в установленном порядке до 31 декабря 2016 г. и приведенных в соответствие с Лесным кодексом Республики Беларусь.

*** Группа лесов указывается при наличии лесоустроительных проектов, утвержденных в установленном порядке до 31 декабря 2016 г. и не приведенных в соответствие с Лесным кодексом Республики Беларусь.

5. Срок разработки проектной документации на строительство объекта с учетом ее государственной экспертизы не должен превышать двух лет.

6. Срок предоставления в организацию по землеустройству генерального плана объекта строительства с проектируемыми инженерными сетями, разработанного в составе проектной документации – архитектурного проекта или утверждаемой части строительного проекта, проектов организации и застройки территорий садоводческого товарищества, дачного кооператива -

(до двух лет со дня утверждения данного акта или до одного года при выборе земельного участка в г.Минске или областном центре юридическому лицу и индивидуальному предпринимателю для строительства капитальных строений (зданий, сооружений)

7. Акт составлен 3-х экземплярах, из которых один экземпляр остается в комиссии, второй направляется лицу, заинтересованному в предоставлении земельного участка, третий вместе с земельно-кадастровой документацией – в организацию по землеустройству, четвертый (при необходимости) -

(в областной исполнительный комитет или в комитет (управление, отдел)

архитектуры и градостроительства городского исполнительного комитета (г.Минска или областного центра)

8. Особое мнение членов комиссии:

Приложение:

1. Копия земельно-кадастрового плана (части плана).

2. Заключение заинтересованных органов и организаций о возможности размещения объекта: Главного оперативного управления Генерального штаба Вооруженных Сил Республики Беларусь на 1 л.

При выборе земельного участка в г. Минске или областном центре юридическому лицу, индивидуальному предпринимателю для строительства капитальных строений (зданий, сооружений) также:

3. Архитектурно-планировочное задание.

4. Технические условия (по перечню, установленному городским исполнительным комитетом) на инженерно-техническое обеспечение объекта.

5. Перечень находящихся на земельном участке объектов недвижимости, подлежащих сносу, прав, ограничений (обременений) прав на них.

Председатель комиссии

А.М.Атрушкевич

(инициалы, фамилия)

Члены комиссии

Н.П.Ежова

Д.А.Колядко

И.М.Хаменка

В.В.Рублевский

Д.Н.Прокопчик

С.Н.Бородавко

Д.А. Терешко

Л.П. Шука

В.Н. Желенговский

А.А. Рыняк

Д.И. Гедранович

В.И.Хурс

А.В.Пастернацкий

А.В.Никонович

М.А. Серков

Границу земельного участка, формируемого для проведения аукциона по продаже земельного участка в частную собственность граждан Республики Беларусь для строительства и обслуживания многоквартирного жилого дома в д. Падеричи Пугачинского сельсовета Дзержинского района Минской области, (объект №33/2021)

СОГЛАСОВАЛИ:

Начальник отдела землеустройства Дзержинского райисполкома

Д.А. Колпадо

(подпись)

2021 г.

Начальник отдела архитектуры и строительства Дзержинского райисполкома


Д.Н. Прокопчик

(подпись)

2021 г.

Земельно-кадастровый план земель землепользователей
Дзержинского района Минской области
Формирование земельного участка (природоохранная зона г.Минска)

Выполнена подготовлена с Георгата ЗМС
Снятие копии (размещение) и использование содержания
плана для создания других планов допускается
с разрешения УП "Проектный институт Белгипрозем".
© Георгата ЗМС, "Геоинформационное".

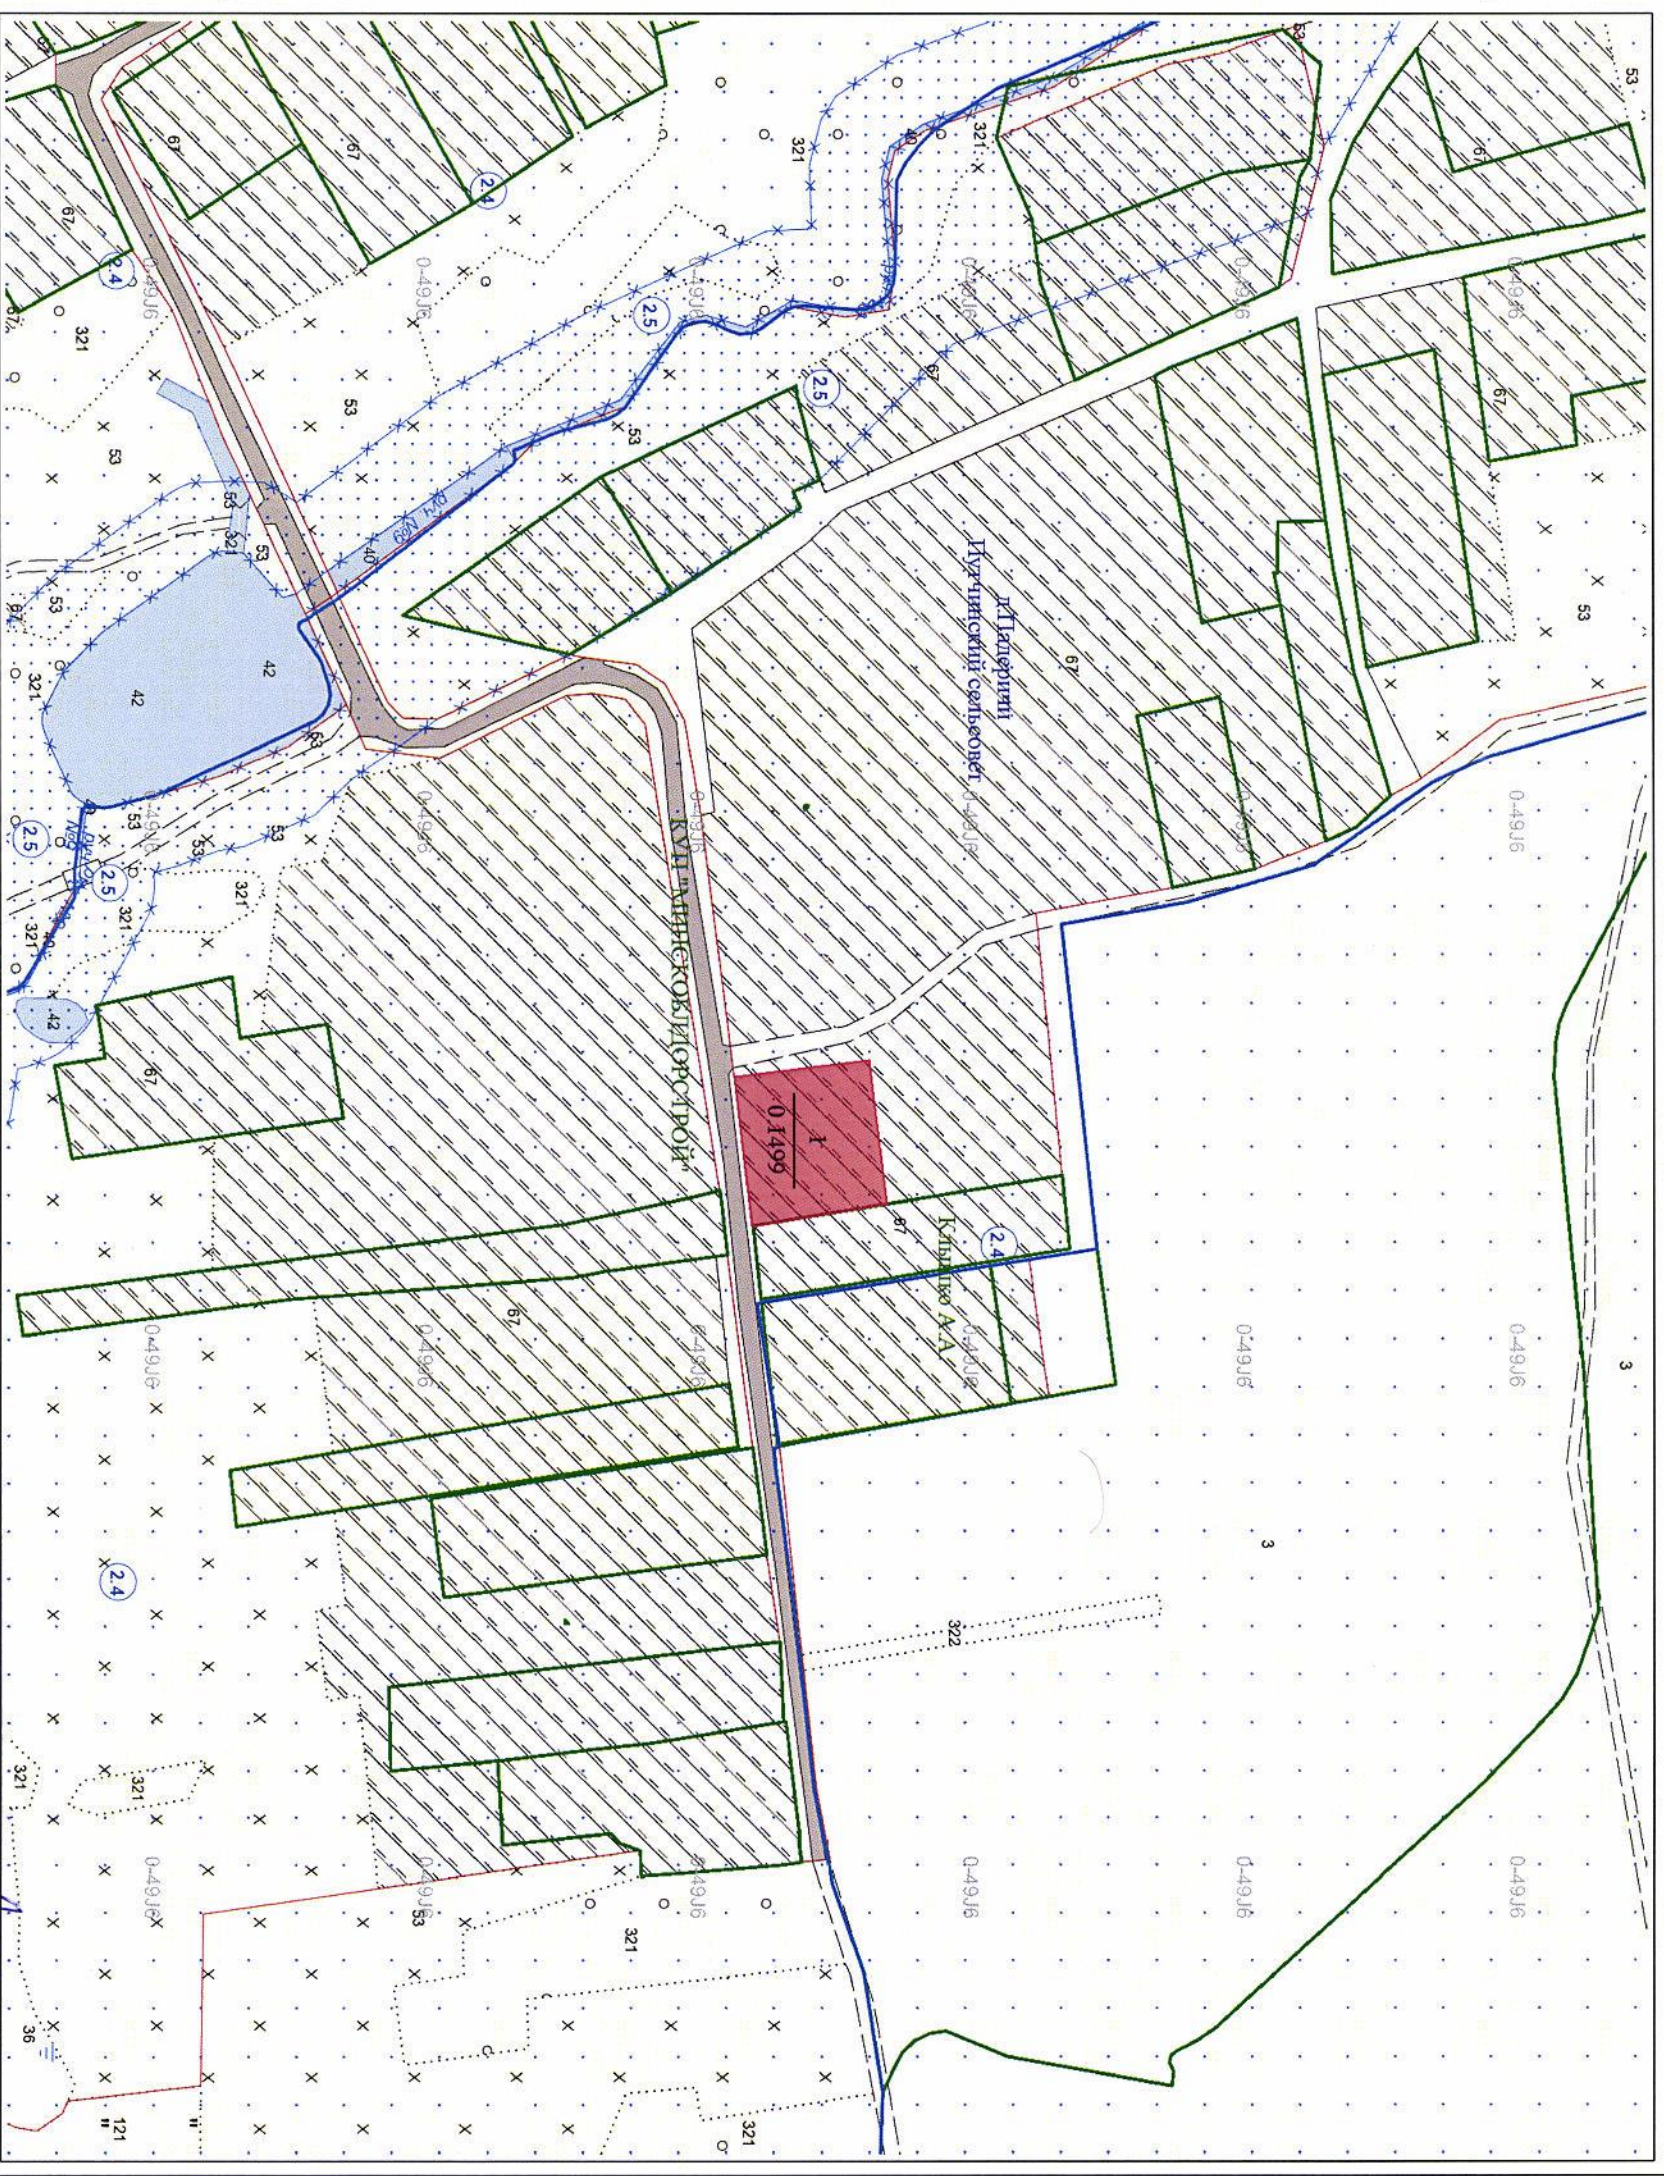

Условные обозначения:

- земельный участок, испрашиваемый в частную собственность
- граница населённого пункта
- границы земельных участков, зарегистрированных в ЕГРН
- номер и площадь контура земель

121 код вида земель

природные территории, подлежащие специальной охране (водоохранная зона реки, водоема)

Сформировано земель всего - 0,1499 га

Исходный номер: 418670

Государственный комитет по имуществу Республики Беларусь			
Республиканское унитарное предприятие "Проектный институт Белгипрозем"			
Составил	инженер по земл.	А.В.Жигунов	
Проверил	нач.сектора	О.Е.Терещенко	
2021 год	точность оцифровки соответствует масштабу 1:10000	Масштаб 1:2000	



ДЗЯРЖАЎНЫ КАМІТЭТ ПА МАЁМАСЦІ
РЭСПУБЛІКІ БЕЛАРУСЬ

РЕСПУБЛИКАНСКАЕ УНІТАРНАЕ
ПРАДПРЫЕМСТВА

**«ПРАЕКТНЫ ІНСТЫТУТ
БЕЛДЗІПРАЗЕМ»**

вул. Казіцца, 86, корп. 3, 220108, г. Мінск
тэл.(факс): +375 17 279 95 82, e-mail: minsk@belgiprozem.by
р.р.: BY28 BAPB 3012 2716 4001 7000 0000
у ААТ «Белаграпрамбанк», код BAPBBY2X
УНП 100035563, АКПА 00745817

ГОСУДАРСТВЕННЫЙ КОМИТЕТ ПО ИМУЩЕСТВУ
РЕСПУБЛИКИ БЕЛАРУСЬ

РЕСПУБЛИКАНСКОЕ УНИТАРНОЕ
ПРЕДПРИЯТИЕ

**«ПРОЕКТНЫЙ ИНСТИТУТ
БЕЛГИПРОЗЕМ»**

ул. Казинца, 86, корп. 3, 220108, г. Минск
тэл.(факс): +375 17 279 95 82, e-mail: minsk@belgiprozem.by
р.с.: BY28 BAPB 3012 2716 4001 7000 0000
в ОАО «Белагропромбанк», код BAPBBY2X
УНП 100035563, ОКПО 00745817

26 ИЮН 2021 № 1-4/16344
На № _____ ад _____

Министерство обороны
Республики Беларусь

Г О возможности размещения
Л земельных участков

ул. Коммунистическая, 1
220034, г. Минск

В соответствии с подпунктом 68.4 пункта 68 Положения о порядке изъятия и предоставления земельных участков, утвержденного Указом Президента Республики Беларусь от 27 декабря 2007 года № 667, просим согласовать места размещения земельных участков, формируемых для проведения аукционов по продаже земельных участков в частную собственность граждан Республики Беларусь для строительства и обслуживания многоквартирных жилых домов в д.Падеричи (объекты №№32/2021, 33/2021), д.Михалевщина (объект №28/2021), д.Меньки (объект №27/2021) Путчинского сельсовета Дзержинского района Минской области (вход. №5025-21/1-12), согласно прилагаемых выкопировок.

Приложение: копии земельно-кадастровых планов с указанием границ формируемых земельных участков, обзорные схемы.

Заместитель генерального директора
по г. Минску

М.С. Ващилов



**ГЕНЕРАЛЬНЫ ШТАБ
УЗБРОЕННЫХ СІЛ
РЭСПУБЛІКІ БЕЛАРУСЬ**

ГАЛОЎНАЕ АПЕРАТЫЎНАЕ ЎПРАЎЛЕННЕ

вул. Камуністычная, 1
220034, Ф-2, г. Мінск,
тэл. (017) 297 19 04
факс (017) 297 11 35

**ГЕНЕРАЛЬНЫ ШТАБ
ВООРУЖЕННЫХ СИЛ
РЕСПУБЛИКИ БЕЛАРУСЬ**

ГЛАВНОЕ ОПЕРАТИВНОЕ УПРАВЛЕНИЕ

ул. Коммунистическая, 1
220034, Ф-2, г. Минск,
тел. (017) 297 19 04
факс (017) 297 11 35

29 июня 2021 г. № 13/1/1517

На №№ 1-7/16144, 1-7/16145, 1-7/16146,
1-7/16157, 1-7/16162, 1-7/16163, 1-7/16171,
1-7/16177, 1-7/16196, 1-7/16198, 1-7/16200,
1-7/16201, 1-7/16202, 1-7/16203, 1-7/16204,
1-7/16205 от 23.06.2021;
№№ 1-7/16276, 1-7/16277, 1-7/16298, 1-7/16328,
1-7/16344, 1-7/16335, 1-7/16358 от 24.06.2021;
№№ 1-7/16382, 1-7/16385, 1-7/16387, 1-7/16406,
1-7/16419, 1-7/16424, 1-7/16425, 1-7/16427 от 25.06.2021

Республиканское
унитарное предприятие
«Проектный институт
Белгипрозем»


ул. Казинца, 86, корп. 3,
220108, г. Минск

О согласовании мест размещения
земельных участков

В соответствии с пунктом 18 Положения о порядке изъятия и предоставления земельных участков, утвержденного Указом Президента Республики Беларусь от 27 декабря 2007 г. № 667, согласование с Министерством обороны Республики Беларусь представленных на рассмотрение мест размещения земельных участков не требуется.

Заместитель начальника
Генерального штаба Вооруженных
Сил – начальник главного
оперативного управления
генерал-майор

П.Н.Муравейко

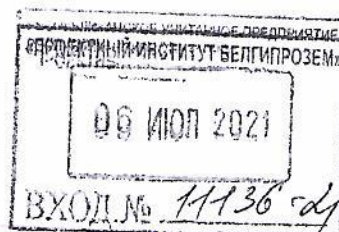



Абрис.

Веденный при установлении границы земельного участка, формируемого для проведения аукциона по продаже земельного участка в частную собственность граждан Республики Беларусь для строительства и обслуживания многоквартирного жилого дома в д.Падеричи Путчинского сельсовета Дзержинского района Минской области

Измерительный прибор: Trimble R8, рулетка (50 м)

Дата измерений: 2021 год

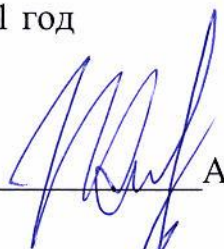Выполнил: инженер  А.В. Жигунов

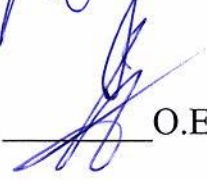Проверил: нач. сектора  О.Е. Терещенко

г. Нагорный



КУП. "МИКСОБЛАДОСТРОЙ"

[Signature]

290621

ведомость вычисления данных спутниковых измерений

Point coordinates for job 290621

Point	North	East	Elev	Code	HZ	Prec	Vt	Prec	PDOP	Sats
149	5957031.384	2183199.723	307.405	62	0.010	0.010	0.015	1.8	12	12
150	5957031.386	2183199.707	307.413	62	0.010	0.010	0.014	1.5	12	12
151	5957036.328	2183240.482	310.691	59	0.010	0.010	0.014	1.3	13	13
152	5957036.329	2183240.464	310.685	59	0.010	0.010	0.014	1.3	13	13
153	5957038.559	2183260.409	313.117	59	0.010	0.010	0.013	1.3	13	13
154	5957031.500	2183263.724	312.901	59	0.017	0.017	0.019	1.7	11	11
155	5957073.058	2183234.472	311.856	60	0.010	0.010	0.013	1.2	14	14
156	5957073.063	2183234.440	311.849	60	0.010	0.010	0.013	1.2	14	14
157	5957068.350	2183195.245	308.418	61	0.010	0.010	0.014	1.4	12	12
158	5957068.365	2183195.271	308.424	61	0.010	0.010	0.014	1.4	12	12

\\lan-store\data\OTDEL-3\Жигунов\ARCHIV_SPUTNIK\290621

Каталог координат точек поворота фиксированной границы земельного участка, формируемого
для проведения аукциона по продаже земельного участка в частную собственность граждан Республики Беларусь для
строительства и обслуживания многоквартирного жилого дома в д.Падеричи Путчинского сельсовета

Система координат 1963 года

№ по каталогу	№ углов поворота границ	Вид закрепления углов поворота границ	Координаты, м		Дирекционные углы, °'	Расстояния, м	Углы, °'
			X	Y			
1	61(157)(158)	межевой знак в3	5957068.34	2183195.24	83 09.4	39.53	89 55.1
2	60(155)(156)	межевой знак в3	5957073.05	2183234.49	170 45.2	37.21	92 24.2
3	59(151)(152)	межевой знак в3	5957036.32	2183240.47	263 04.3	41.04	87 40.9
4	62(149)(150)	межевой знак в3	5957031.37	2183199.73	353 04.5	37.24	89 59.8

Площадь участка 1499 м² (0.1499 га)

Периметр полигона 155.026 м

Допустимое расхождение площади $\Delta p \leq 0.05 * 2000 / 10000 * \sqrt{P}$

0.00387 га


Составил


А.В. Жигунов

Проверил

О.Е. Терещенко

(наименование юридического или физического лица)

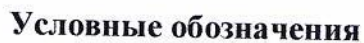

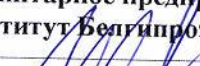- | | | | |
|---|--------------|---|----------------|
| Республиканское унитарное предприятие
"Проектный институт Белгипрозем" | | | |
| Схему составил | Инженер |  | А.В. Жигунов |
| Проверил | Нач. сектора | | О.Е. Терещенко |
| б/м | | 2021 год | |

ПЛАН


границы земельного участка, формируемого для проведения аукциона

Вещное право: частная собственность

Целевое назначение: для строительства и обслуживания многоквартирного жилого дома

Адрес (местоположение) земельного участка: д.Падеричи Путчинского сельсовета Дзержинского района Минской области

Площадь земельного участка: 0.1499 га

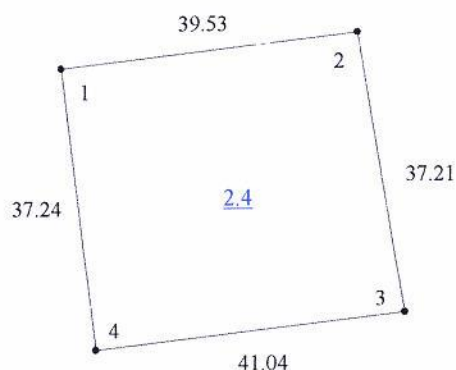

Смежные земельные участки

Номера точек на плане	Фамилия, собственное имя, отчество (при наличии) гражданина, в том числе индивидуального предпринимателя, наименование юридического лица
2-3	Клышко Андрей Александрович
3-4	КУП "МИНСКОБЛДОРСТРОЙ"
4-2	земли д.Падеричи Путчинского сельсовета

Условные обозначения:

- 1 точка поворота границы земельного участка и ее номер
- граница земельного участка
- 2.4 код ограничения (обременения) прав на земельный участок

Республиканское унитарное предприятие "Проектный институт Белгипрозем"

План составил	Инженер	А.В. Жигунов
Проверил	Нач. сектора	О.Е. Терещенко
Масштаб 1:1000		2021 год

СВЕДЕНИЯ

об ограничениях (обременениях) прав на земельный участок

Землепользователь: аукцион для строительства и обслуживания многоквартирного жилого дома

Код ограничения (обременения)	Наименование ограничения(обременения)	Площадь, га	Основание для установления ограничения(обременения) прав на земельный участок
<u>2.4</u>	на природных территориях, подлежащих специальной охране (в водоохранной зоне ручья №9)	0.1499	Водный кодекс Республики Беларусь от 30.04.2014 № 149-З

Стр. 1

Изготовил(а) инженер по земл.


А.В.Жигунов

АКТ

об ознакомлении заинтересованных сторон с установленной, восстановленной
границей земельного участка на местности

«29» 06 2021 г.

Жигоновым Александром Васильевичем, инженером проектно-изыскательского отдела №3 Республиканского унитарного предприятия «Проектный институт Белгипрозем»

(фамилия, собственное имя, отчество (при наличии), должность представителя исполнителя работ, фамилия, собственное имя отчество (при наличии) исполнителя работ/ организационно-правовая форма и наименование исполнителя работ)

установлена на местности граница земельного участка площадью 0,1429 га,
установлена/восстановлена

предоставленного (формируемого) для проведения аукциона по продаже земельного участка
(фамилия, собственное имя отчество (при наличии) гражданина, в том числе

в частную собственность граждан Республики Беларусь для строительства и обслуживания
индивидуального предпринимателя, наименование юридического лица, в том числе государственного органа) дата, номер решения местного
одноквартирного жилого дома в д.Падеричи Путчинского сельсовета Дзержинского района

исполнительного комитета, иной уполномоченной организации (при наличии), целевое назначение, адрес (местоположение) земельного участка)
Минской области

Граница земельного участка на местности проходит со всех сторон по линии
в створе межевых знаков

(краткое описание местоположения границы земельного участка)

Точки поворота границы земельного участка закреплены межевыми знаками установленного образца в количестве 4(вз) шт. Точками поворота границы земельного участка являются также углы капитальных строений (зданий, сооружений) в количестве — шт., другие твердые объекты местности в количестве — шт.

Председатель Путчинского сельисполкома Е.С. Сыч

(фамилия, собственное имя, отчество (при наличии) гражданина, в том числе индивидуального предпринимателя, наименование юридического лица, в том числе государственного органа)

ознакомлен(о) с установленной границей земельного участка на местности, принял(о)
установленной/восстановленной
межевые знаки (при их наличии).

Перечень землепользователей земельных участков, части которых изымаются, и
землепользователей смежных земельных участков, ознакомленных с установленной границей
земельного участка (заполняется при установлении границы земельного участка на местности):

1. «УП «Минскоблдорстрой» при сборе отступов
(фамилия, собственное имя, отчество (при наличии) гражданина, в том числе индивидуального предпринимателя, наименование юридического лица) (дата и способ доведения информации об установлении границы земельного участка) (подпись землепользователя (его представителя) либо отметка об отказе от подписания настоящего акта, или отметка об отсутствии земельного спора)
(уведомлены по телефону 29.06.2021)
2. Вяжицкий Андрей Александрович (граница
3. земельного участка совмещена
4. с фиксированной линией земельного
5. участка, зарегистрированного в ЕГРКН)
6. _____
7. _____

А.В. Жигонов

(фамилия, собственное имя, отчество (при наличии) исполнителя работ, представителя исполнителя работ/ организационно-правовая форма и наименование исполнителя работ)

(подпись)

Справка

о внесении сведений о границе земельного участка в земельно-информационную систему

Местоположение (адрес) земельного участка: Минская обл., Дзержинский р-н, Путчинский с/с, д. Падеричи, -

Землепользователь(и): Республика Беларусь

Наименование юридического лица, индивидуального предпринимателя, выполнявшего землеустроительные работы по установлению границы земельного участка: УП "Проектный институт Белгипрозем"

ФИО представителя исполнителя работ: Жигунов А.В.

Дата внесения сведений о границе земельного участка: 7.7.2021

Идентификатор(ы) участков: 3991851;

Количество участков: 1

Площадь участка(ов), га: 0.1499;

Контролёр: Макарова А.А.

Дата контроля: 7.7.2021



ПРОЕКТ РЕШЕНИЯ

О создании земельного участка для проведения аукциона по продаже земельного участка в частную собственность граждан Республики Беларусь для строительства и обслуживания многоквартирного жилого дома

Путчинский сельский исполнительный комитет РЕШИЛ:

1. Создать земельный участок площадью 0,1499 га (пахотные земли) из земель д.Падеричи Путчинского сельсовета для проведения аукциона по продаже земельного участка в частную собственность граждан Республики Беларусь и предоставить этот земельный участок гражданину Республики Беларусь – победителю аукциона либо единственному участнику несостоявшегося аукциона в частную собственность для строительства и обслуживания многоквартирного жилого дома (размещение объектов усадебной застройки) в д.Падеричи Путчинского сельсовета Дзержинского района Минской области (объект №33/2021).
2. Ввести ограничения в использовании земельного участка в связи с его расположением на природных территориях, подлежащих специальной охране (в водоохранной зоне ручья №9) (0,1499 га).
3. Отделу землеустройства Дзержинского районного исполнительного комитета:
 - 3.1. обеспечить подачу заявления в Дзержинский филиал РУП «Минское областное агентство по государственной регистрации и земельному кадастру» на осуществление государственной регистрации создания земельного участка, сформированного из земель д.Падеричи Путчинского сельсовета для проведения аукциона по продаже земельного участка в частную собственность граждан Республики Беларусь для строительства и обслуживания многоквартирного жилого дома в соответствии с настоящим решением;
 - 3.2. после осуществления государственной регистрации создания земельного участка направить землеустроительное дело по формированию земельного участка для проведения аукциона по продаже земельного участка в частную собственность граждан Республики Беларусь для строительства и обслуживания многоквартирного жилого дома в комиссию по организации и проведению аукциона.
4. Обязать победителя аукциона либо единственного участника несостоявшегося аукциона:
 - 4.1. в течение 10 рабочих дней со дня утверждения в установленном порядке протокола о результатах аукциона либо о признании аукциона несостоявшимся:

внести плату за земельный участок (часть платы — в случае предоставления в установленном порядке рассрочки ее внесения) в сумме _____ рублей, путем перечисления средств на расчетный счет Путчинского сельисполкома № _____, в _____, код _____, УНП _____;

возместить затраты на организацию и проведение аукциона, в том числе расходы, связанные с изготовлением и предоставлением участникам документации, необходимой для его проведения, формированием земельного участка для проведения аукциона, государственной регистрацией в отношении создания этого участка в сумме _____ рублей, путем перечисления средств на указанный расчетный счет Путчинского сельисполкома;

4.2. в течение месяца со дня утверждения в установленном порядке протокола о результатах аукциона либо о признании аукциона несостоявшимся в установленном порядке обратиться за государственной регистрацией права частной собственности на земельный участок;

4.3. получить в установленном порядке техническую документацию и разрешение на строительство многоквартирного жилого дома;

4.4. до начала строительства многоквартирного жилого дома снять на земельном участке плодородный слой почвы из-под пятен застройки и использовать его согласно разработанной проектной документации в установленном порядке;

4.5. в течение одного года со дня государственной регистрации права частной собственности на земельный участок приступить к занятию данного участка в соответствии с целью и условиями его предоставления.

5. Контроль за осуществлением государственной регистрации, занятием и целевым использованием победителем аукциона либо единственным участником несостоявшегося аукциона земельного участка, предоставленного в соответствии с настоящим решением, а также за снятием, сохранением и использованием плодородного слоя почвы, перечислением платежей возложить на отдел землеустройства Дзержинского районного исполнительного комитета.

Председатель

Управляющий делами

