

АСТРОШЫЦКІ СЕЛЬСКІ
ВЫКАНАВЧЫ КАМІТЭТ

РАШЭННЕ

22 верасня 2015 № 238

ар. Астрошчыцы

О
формировании
земельного участка
для
проведения аукциона



ОСТРОШЫЦКІ СЕЛЬСКІ
ІСПОЛНІТЕЛЬНЫ КАМІТЭТ

РЕШЕНИЕ

ар. Астрошчыцы

На основании статьи 32 Кодекса Республики Беларусь о земле
Острошский сельский исполнительный комитет РЕШИЛ:

1. Сформировать земельный участок из земель Острошского
сельсовета: площадью 0,1493 га неиспользуемых земель из земель
д. Зыково для проведения аукциона по продаже земельного участка в
частную собственность для строительства и обслуживания
одноквартирного жилого дома (земельный участок для размещения
объектов усадебной застройки (строительства и обслуживания
одноквартирного (блокированного) жилого дома) с объектами
обслуживания) в д. Зыково, ул. Центральная, У-3, предоставлять этот
участок в частную собственность победителю аукциона либо
единственному участнику, несостоявшемуся аукциона, выражившему
согласие на предоставление ему земельного участка в частную
собственность.

2. Установить ограничения (обременения) прав в использовании
общего земельного участка в соответствии с материалами по его
предоставлению.

3. Установить начальную цену земельного участка, выставляемого
на аукцион, равной 30 000,00 (тридцать тысяч) белорусских рублей.
4. Победителю аукциона либо единственному участнику
несостоявшегося аукциона:

в течение 10 рабочих дней со дня утверждения в установленном
порядке протокола о результатах аукциона внести плату за земельный
участок на расчетный счет Острошского сельского исполнительного
комитета BY37AKBB36006191411050000000, УНП 600537220,
ОАО АСБ «Беларусбанк» г. Минск, БИК банка АКBBBY2X, код
платежа 4901, в сумме, указанной в протоколе о результатах аукциона;
возместить в установленном порядке затраты на организацию
и проведение аукциона, в том числе расходы, связанные с
изготовлением и предоставлением участником аукциона документации,

необходимой для его проведения, в сумме, указанной в протоколе о результатах аукциона;

возместить затраты на строительство, в том числе проектирование, объектов распределительной инженерной и транспортной инфраструктуры к земельным участкам в соответствии с Указом Президента Республики Беларусь от 7 февраля 2006 г. № 72 «О мерах по государственному регулированию отношений при размещении и организации строительства жилых домов, объектов инженерной, транспортной и социальной инфраструктуры»;

в двухмесячный срок со дня оформления протокола о результатах аукциона осуществить государственную регистрацию земельного участка и получить свидетельство (удостоверение) о государственной регистрации на земельный участок;

в течение одного года со дня государственной регистрации прав частной собственности на земельный участок приступить к занятию данного земельного участка в соответствии с целью и условиями его предоставления

обязать застройщика снять на земельном участке плодородный слой почвы из-под пятен застройки и использовать его для благоустройства участка.



Председатель

Н.Н.Яновский

РЕСПУБЛИКА БЕЛАРУСЬ
ЕДИНЫЙ ГОСУДАРСТВЕННЫЙ РЕГИСТР НЕДВИЖИМОГО
ИМУЩЕСТВА, ПРАВ НА НЕГО И СДЕЛОК С НИМ
Государственный комитет по имуществу Республики Беларусь
Республиканское унитарное предприятие "Минское
областное агентство по государственной регистрации и
земельному кадастру"
Логойское доро

СВИДЕТЕЛЬСТВО (УДОСТОВЕРЕНИЕ) № 601/1660-13717
о государственной регистрации

По заявлению от 30 декабря 2025 года № 2137/25:1660

В отношении **земельного участка** с кадастровым номером 623286301601000108, расположенного по адресу: Минская обл., Логойский р-н, Острошский с/с, д. Зыково, ул. Центральная, 17, площадь - 0,1493 га, целевое назначение - для строительства и обслуживания многоквартирного жилого дома

произведена государственная регистрация:

1. создания земельного участка на основании выделения внонь образованного земельного участка
2. возникновения права собственности на земельный участок, правообладатель – Республика Беларусь
3. возникновения прав, ограничений (обременений) прав на земельный участок (ограничения (обременения) прав на земельные участки, расположенные на природных территориях, подлежащих специальной охране (в зоне санитарной охраны источников питьевого водоснабжения централизованных систем питьевого водоснабжения))

Приложение:

- 1) земельно-кадастровый план земельного участка

Примечание:

Земельный участок имеет ограничения (обременения) прав, в использовании земель. Виды ограничений (обременений) прав: Ограничения (обременения) прав на земельные участки, расположенные на природных территориях, подлежащих специальной охране (в зоне санитарной охраны источников питьевого водоснабжения централизованных систем питьевого водоснабжения), код - 2,7

Свидетельство составлено 05 января 2026 года
Регистратор Ллрмхх Махрх Вхкторххх 1660

М.П.

(подпись)

Лист 1 из 2

ЗЕМЕЛЬНО-КАДАСТРОВЫЙ ПЛАН ЗЕМЕЛЬНОГО УЧАСТКА

Кадастровый номер: 623286301601000108

Площадь участка: 0.1493 га


Адрес (местоположение): Минская обл., Логойский р-н, Осрошкинск с/с, д. Зыково, ул. Центральная, 17

Целевое назначение: для строительства и обслуживания одноэтажного жилого дома

Масштаб плана: 1:1000

Номера	Меры	точек	линий, м
1 - 2	41.34		
2 - 3	44.73		
3 - 4	21.39		
4 - 5	10.36		
5 - 6	12.84		
6 - 7	5.65		
7 - 8	6.1		
8 - 1	28.65		

Протокол, продумовано, скреплено подписью
и печатью (до 17) лист а
Фамилия И.О.
Подпись

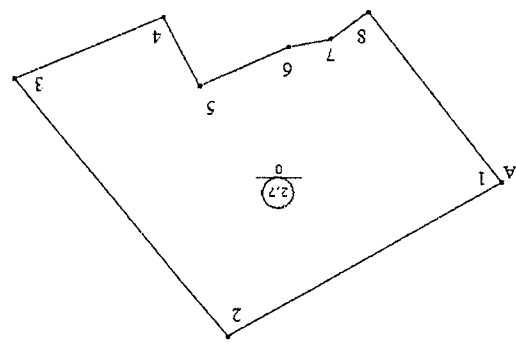

Условные обозначения

- - точка поворота границы земельного участка
- - граница земельного участка
- ⊙ - код охранной зоны и её площадь

От	до	Кадастровый блок и номер земельного участка	Зарегистрированные земельные участки отсутствуют
----	----	---	--

Описание смежных земель

Логойское бюро Республики Беларусь
предприятия "Минское областное агентство по
государственной регистрации и земельному
кадастру"
М.В. Примак
05.01.2026 09:48

Государственный комитет по имуществу Республики Беларусь

Республиканское унитарное предприятие
«ПРОЕКТИВНЫЙ ИНСТИТУТ БЕЛПРОЗЕМ»



МАТЕРИАЛЫ

о предоставлении земельного участка для проведения аукциона по
продаже земельного участка в частную собственность для
строительства и обслуживания одноквартирного жилого дома по
ул. Центральной, У-3 в д. Зыково Острозьского сельсовета
Логойского района Минской области (объект №6-6/57)


от № 9906-25/1

Г.П.Бразинская

О.Е.Терещенко

Начальник отдела

Заместитель начальника отдела

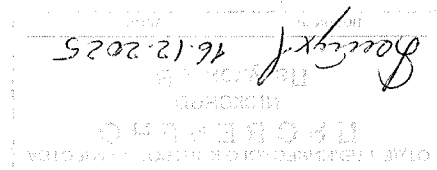

Минск 2025

ПОСВИДЕТЕЛЬНАЯ ЗАПИСКА

Материалы о предоставлении земельного участка для проведения аукциона по продаже земельного участка в частную собственность для строительства и обслуживания многоквартирного жилого дома по ул. Центральной, У-3 в д. Зыково Острошницкого сельсовета Логойского района Минской области (объект № 6-6/57) подготовлены на основании поручения Острошницкого сельисполкома от 27.10.2025 № 2-24/55 и договора подряда от 19.11.2025 № 9906-25, заключенного между Острошницким сельисполкомом и VII «Проектный институт Белгипрозем» на выполнение вышеуказанных работ.

Материалы о предоставлении земельного участка для проведения аукциона содержат проект отвода земельного участка и материалы по установлению границ этого земельного участка на местности.

Землеустроительные работы выполнены в соответствии с главой 10 Положения о порядке изъятия и предоставления земельных участков, утвержденного постановлением Совета Министров Республики Беларусь 13.01.2023 № 32 и Инструкцией о порядке проведения работ по установлению (восстановлению), изменению границ земельных участков, утвержденной постановлением Логойского райисполкома от 23.12.2022 №44.

Для выполнения данного вида работ Острошницким сельским исполнительным комитетом предоставлен государственным предприятием «УКС Логойского района» разработанный решением Острошницкого сельисполкома от 22.10.2025 № 178. Земельный участок, предоставляемый для проведения аукциона, расположен на землях д. Зыково Острошницкого сельсовета.

При полевом обследовании в декабре 2025 года выявлено, что земельный участок представлен неиспользуемыми землями. На земельном участке произрастает древесно-кустарниковая растительность.

Земельный участок предоставляется с правом вырубki древесно-кустарниковой растительности.

Установление границы земельного участка на местности производилось согласно предоставляемому землеустроительному паспорту земельного участка.

Площадь предоставляемого земельного участка из земель д. Зыково Острошницкого сельсовета составляет 0,1493 га. Более подробное распределение земельного участка по видам земель отражено в ведомости вычисления площадей контуров по видам земель и перечне землепользователей.

Подъезд к участку обеспечивается по существующей дорожной сети (ул. Центральной).

Снимаемый при строительстве из-под пятен застройки плодородный слой почвы будет использоваться победителем аукциона для благоустройства территории земельного участка.

При расчете кадастровой стоимости поправочные коэффициенты не вводились, так как они учтены при проведении кадастровой оценки земель населенного пункта.

Кадастровая стоимость земельного участка площадью 0,1493 га составила 27844,45 рубля. В связи с предоставлением земельного участка для проведения аукциона Острошницкий сельисполком убытков не несет.

Граница земельного участка с кадастровым номером 623286300018000010 отнесена к границам, требующим нормализации, в связи с тем, что граница земельного участка устанавливалась нефиксированным способом по неактуальным картографическим материалам.

Перенесение на местность точек поворота границы земельного участка производилось по координатам, предварительно занесенным в память прибора, взятым из градоустроительного паспорта земельного участка при помощи спутникового приемника Trimble R-8 в режиме RTK.

Дифференциальные поправки режима реального времени получены из вычислительного центра спутниковой сети точного позиционирования Республики Беларусь на основании договора, заключенного между VII «Проектный институт Белгипрозем» и государственным предприятием «Белгеодезия».

Преобразование координат, полученных из вычислений полевых спутниковых наблюдений, из ITRS (ITRF2005) в систему координат 1963 года выполнено с использованием программного обеспечения Trimble Access с применением трансформации ИГД по сетке.

Вид закрепления на местности точек поворота границы земельного участка указан в каталоге координат.

Привязка точек поворота границы земельного участка к объектам местности производилась по возможности, путем измерения линейных отрезков в пределах 50 метров.

Система координат 1963 года, граница фиксированная.

По координатам вычислена площадь земельного участка, которая составила 0,1493 га.

Информация об ограничениях (обременениях) прав на земельный участок, выявленных по наземным признакам при выполнении полевых работ, а также на основании сведений, содержащихся в земельно-информационной системе Логойского района, представлена в соответствующих сведениях.

Других ограничений в использовании земельного участка по наземным признакам, а также на основании сведений, содержащихся в земельно-информационной системе Логойского района и градоустроительном паспорте земельного участка, не выявлено.

С установленной границей земельного участка председатель Острошницкого сельисполкома ознакомлен на местности и принял межевые знаки.

Сведения о границе земельного участка внесены в базу данных земельных участков с установленными границами.

Материалы о предоставлении земельного участка для проведения аукциона по продаже земельного участка в частную собственность для строительства и обслуживания многоквартирного жилого дома по ул. Центральной, V-3 в д. Зыково Острошницкого сельсовета Логойского района Минской области (объект № 6-6/57) подготовлено для рассмотрения и принятия решения в установленном порядке.

Составил: инженер

А.А.Ефимович

ЛОГОЙСКИЙ РАЙОННЫЙ ИСПОЛНИТЕЛЬНЫЙ КОМИТЕТ

Заказчик: Остроушский сельский исполнительный комитет

Экз. № 2

Объект № 6-6/57

ГРАДОСТРОИТЕЛЬНЫЙ ПАСПОРТ ЗЕМЕЛЬНОГО УЧАСТКА

для строительства и обслуживания

одноквартирного жилого дома,

расположенного в д. Зыково, ул. Центральная, 9-3,

Логойского района Мунской области

Разработчик: коммунальное дочернее коммунальное предприятие
"Управляющее коммунального строительства Логойского района";

Директор

Е.А.Гайduk

Заместитель директора

начальник отдела проектирования

Разработчик инженер-проектировщик И.Камеzопу

А.С.Исаенко

М.П.

«06» 10 2025 г.

4. Характеристика земельного участка

[illegible]

Водоснабжение и водоотведение:

Водоотведение проектного объема отъема предусматривается на существующей канализационной сети.

Давление в точке врезки 1,2 Атм.

[illegible]

Электронное

Есть возможность подключения объекта с разрешенной к использованию мощностью 6 кВт на дом, каминную электроснабженную – III, от опоры №1 В/ЛН-0,4кВ №3 от МТЛ №863.





Нет технической возможности для теплофикации объекта. Требуется прокладка кабельной неизолированной линии от ОПС-2924 (д. Зыково, ул. Ленинская, 25а) до объекта, оборудованного адонгунктом. Радиотеплофикация осуществляется путем преобразования энергии из СВЧ приемника.






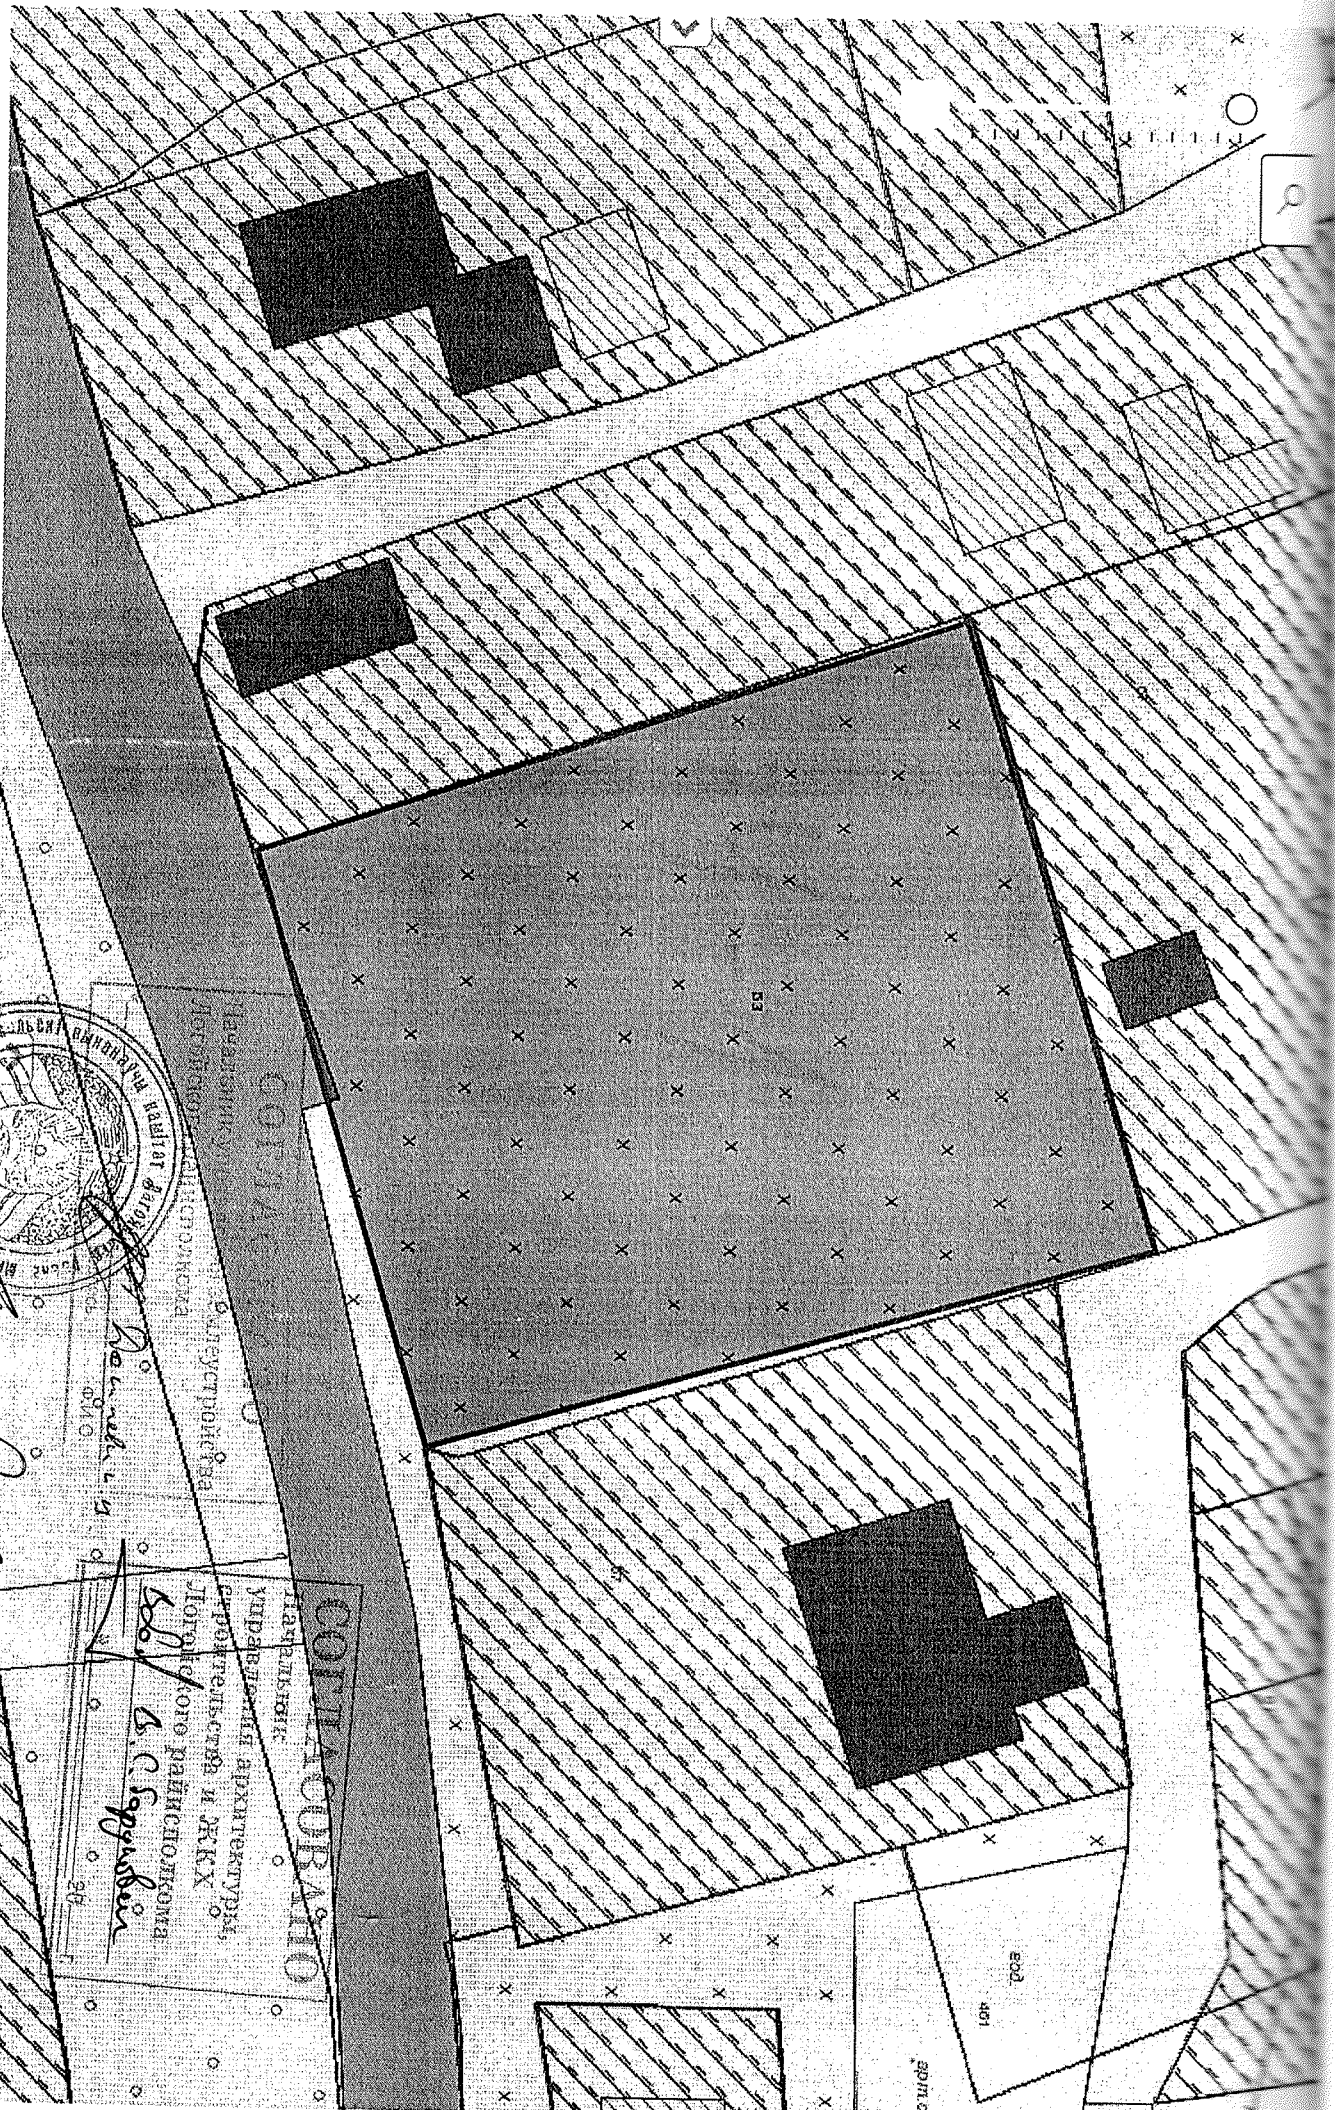


















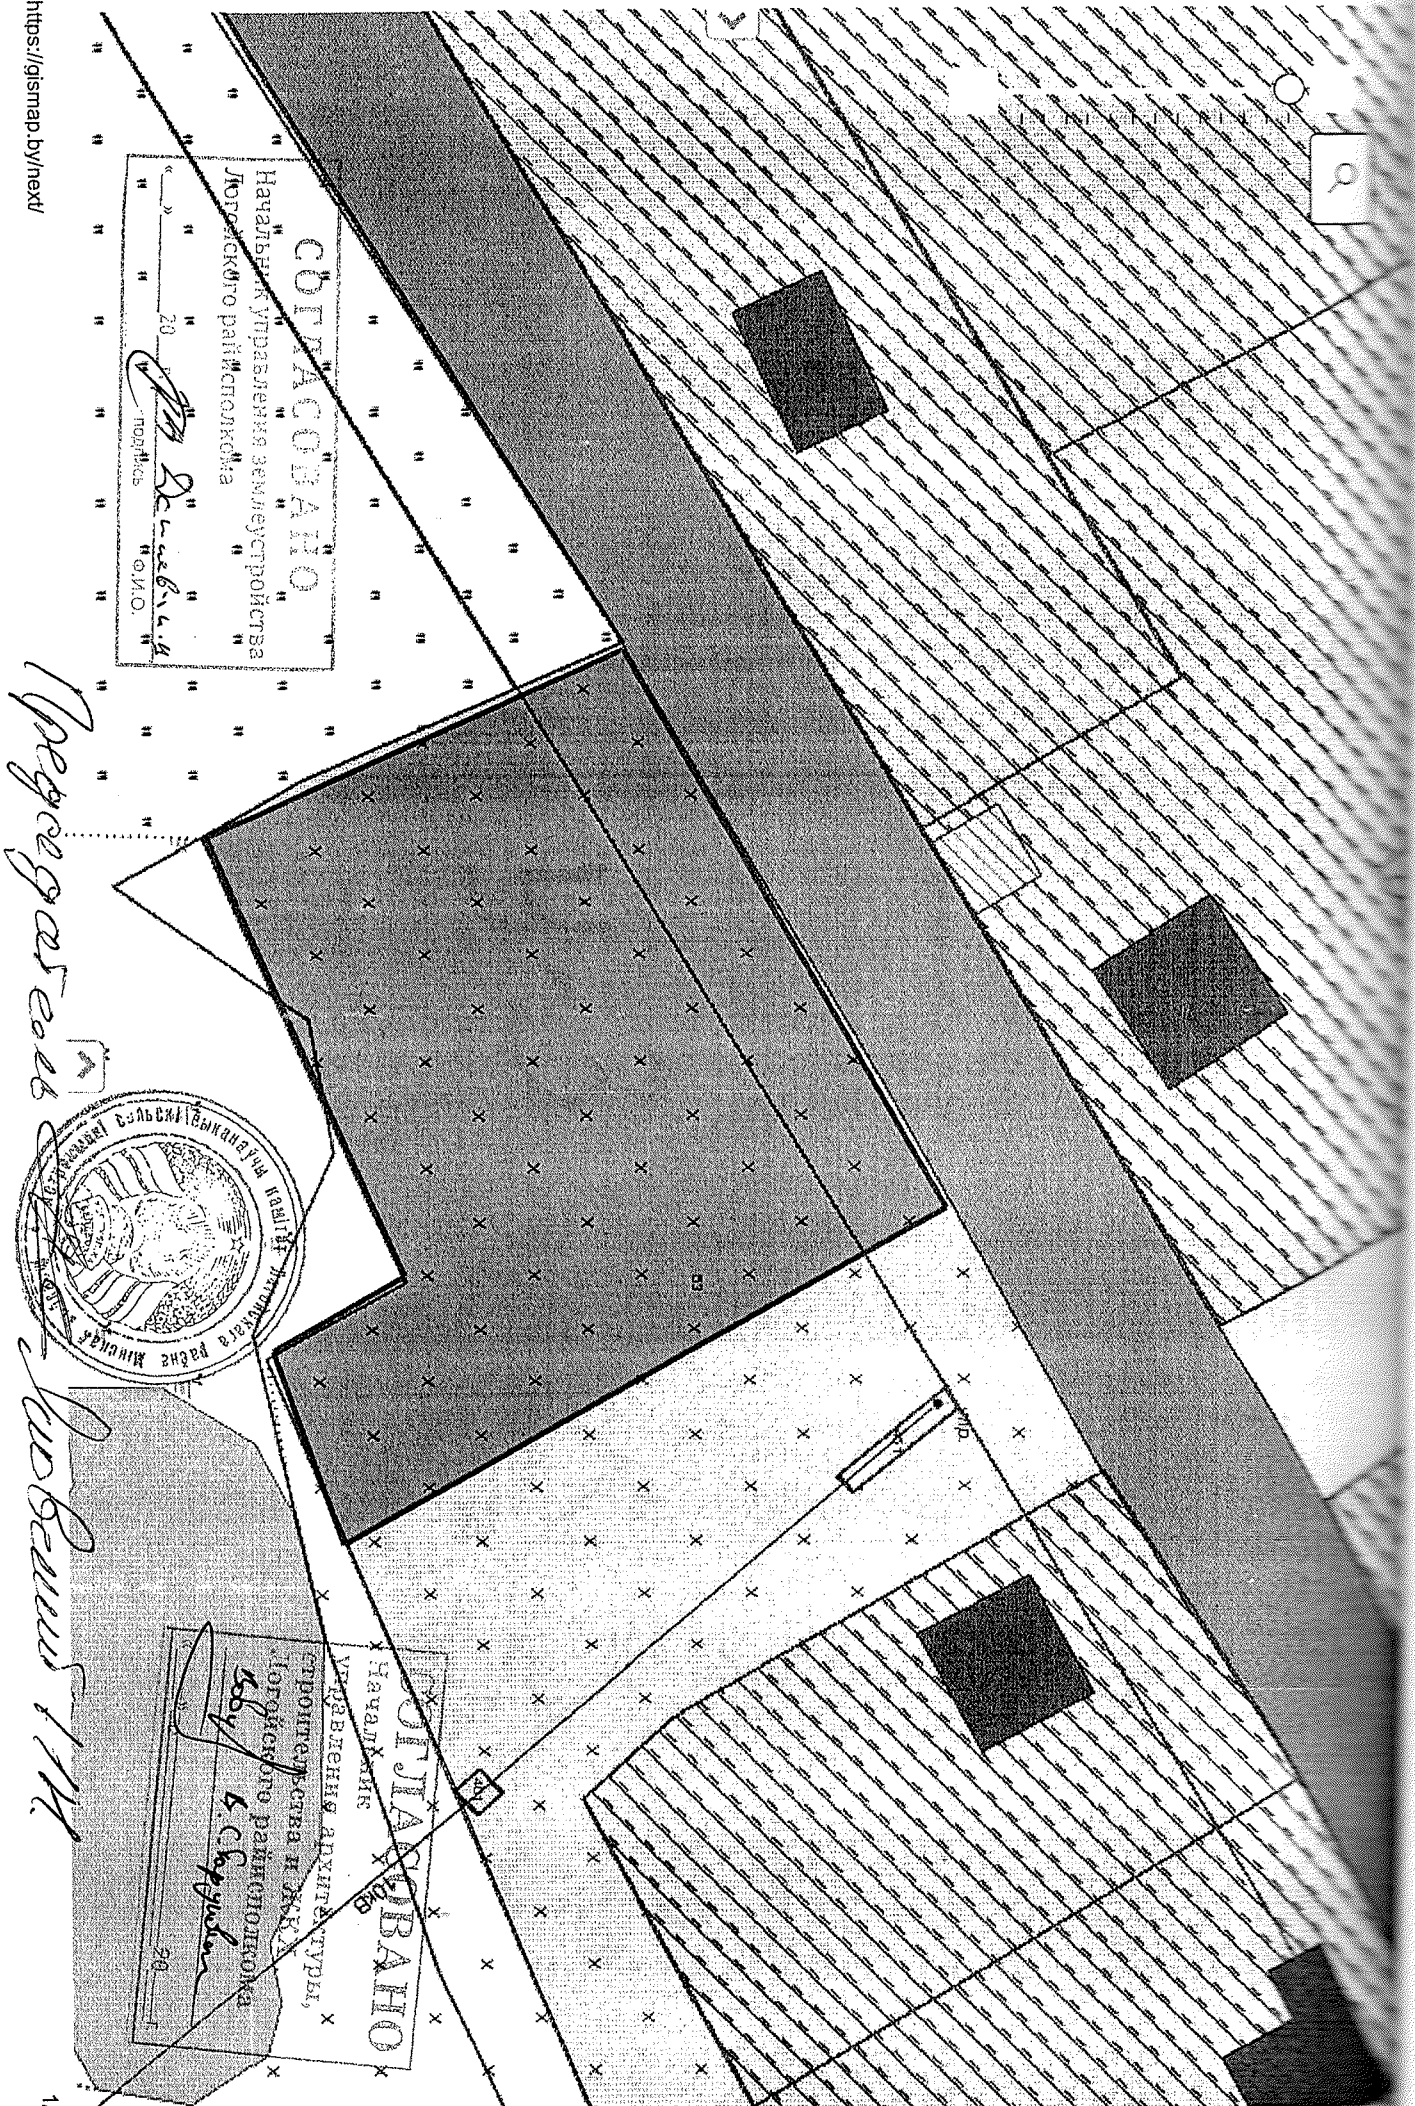

УТВЕРЖДАЮ:
И.о.заместителя директора по ВКХ

РП «Лотойский комхоз»

И.А.В.Скорый

«27» марта 2025г



ТЕХНИЧЕСКИЕ УСЛОВИЯ № 910

присоединение к системе водоснабжения и водоотведения

для подготовки градостроительного паспорта для проведения аукциона

на земельный участок: «Градостроительный паспорт земельного участка

для строительства и обслуживания многоквартирного жилого дома,

расположенного в д.Зыково, ул. Центральная, У-3, Лотойского района,

Минской области».

1. По водоснабжению.

1.1 Водоснабжение проектируемого объекта предусматривать от
существующих сетей водоснабжения, в проектируемый водопроводный
колодец. Точку врезки определять проектом.

1.2 Проект согласовать с РП «Лотойский комхоз».

1.3 Давление в точке подключения 1,2 Атм.

1.4 На вводе в дом установить прибор учета воды.

2. По водоотведению.

2.1 Для водоотведения стоков необходимо построить местные очистные
сооружения согласно требованиям и рекомендациям СН 4.01.03-2019
«Системы внутреннего водоснабжения и канализации зданий», СН 4.01.02-
2019 «Канализация. Наружные сети и сооружения»

Срок действия технических условий – 2 года.

Инженер

В.А.Александрова



ГОСУДАРСТВЕННОЕ ПРОИЗВОДСТВЕННОЕ
ОБЪЕДИНЕНИЕ ПО ТОПИВУ И ГАЗИФИКАЦИИ
«БЕЛГОИТГАЗ»
ПРОИЗВОДСТВЕННО-РЕСПУБЛИКАНСКОЕ УНИТАРНОЕ
ПРЕДПРИЯТИЕ «МИНСКОБЛГАЗ»
ЛОТОЙСКИЙ РАЙОН ГАЗОСНАБЖЕНИЯ
(Лотоцкий РТС филиал ПУ «Молодечненск»)

223141 г. Лотоцк, Минская обл.,
ул. Энергетиков, 5,
Р/С BY07AKBB30120611272576000000

БИК АКBBBY2X
УНП 100008077
тел./факс 8(01774)29604,
e-mail info.logoyisk@mx.mog.by

ПРЕДПРИЯТИЕ «МИНСКОБЛГАЗ»
ЛОТОЙСКИЙ РАЙОН ГАЗОСНАБЖЕНИЯ
(Лотоцкий РТС филиал ПУ «Молодечненск»)

223141 г. Лотоцк, Минская обл.,
ул. Энергетиков, 5,
Р/С BY07AKBB30120611272576000000
БИК АКBBBY2X
УНП 100008077
тел./факс 8(01774)29604,
e-mail info.logoyisk@mx.mog.by

Директору
ЛТИ «УКС Лотоцкого района»
Гайдуку Е.И.

На Ваше письмо от 24.03.2025г. № 1-22/277 Лотоцкий РТС сообщает:

1. «Лотоцкий район газоснабжения» имеет от полигенового газопровода среднего давления ДУ32мм; обслуживающий одноквартирный жилой дом, расположенный в д. Зыково ул. Центральная, У-1, Лотоцкого района, Минской области
2. «Лотоцкий район газоснабжения» имеет от полигенового газопровода среднего давления ДУ32мм; обслуживающий одноквартирный жилой дом, расположенный в д. Зыково ул. Центральная, У-2, Лотоцкого района, Минской области
3. «Лотоцкий район газоснабжения» имеет от полигенового газопровода среднего давления ДУ32мм; обслуживающий одноквартирный жилой дом, расположенный в д. Зыково ул. Центральная, У-3, Лотоцкого района, Минской области

М.Т. Волынец

[Handwritten signature]

Начальник

20.03.2025

МІНСКІ АБЛАСНЫ
ВЫКАНАВЧЫ КАМІТЭТ



МІНСКІ АБЛАСНЫ
ІСПОЛНІТЕЛЬНЫ КАМІТЭТ

КОМУНАЛЬНАЕ УНІТАРНАЕ ПРАДПРЫЁМСТВА
ПА ПРАЕКТАВАННЮ, РАМОНТУ І БУДАЎНІЦТВУ
ДАРОГ «МІНСКАБЛДАРБУД»
(КП «МІНСКАБЛДАРБУД»)

нашт. адрас: мн. Свободы, 13, г. Мінск, 220030
юр. адрас: Мінскі р-н, Пятрышкаўскі с/с, 5,
раён в. Захарычы, будынак АТК, каб. 78,
тэл./факс (017) 379-43-45; info@minskobldorstroy.by
р/с BY98AKBB30120214000156000000
у Мінскім абласным упраўленні № 500
ААТ «ААБ Беларусбанк», код АКBBBY2X
УНП 600013398, ОКПО 034551615000

26.08.2025 № 18744

з № 1-22/273 ад 24.03.2025

Государственное предприятие
«УКС Логойского района» ✓

Филиал
КВП «Минскоблдорстрой»-
«ДРСУ № 165»

ТЕХНИЧЕСКИЕ ТРЕБОВАНИЯ

1. Наименование объекта
Градостроительный паспорт земельного участка для строительства
и обслуживания одноквартирного жилого дома, расположенного
по д. Зыково, ул. Центральная, У-3, Логойского района, Минской области
2. Адрес объекта
Минская область, Логойский район, д. Зыково, ул. Центральная
3. Заказчик объекта
4. Место размещения объекта относительно местной автомобильной
дороги
Н-8843 Зыково – Острошицы (VI категории)
5. Требования по устройству примыкания к автомобильной дороге (угол
примыкания, требования по обеспечению водоотвода и видимости,
вид покрытия и другое)
Подъезд к формируемому земельному участку У-3
от автомобильной дороги организовать в соответствии с требованиями
СН 3.03.06-2022 «Улицы населенных пунктов» и др.
6. Требования при производстве работ по обеспечению порядка
и элементов дорожного полотна и обустройства

почт.адрес: мн. Свободы, 13 г. Мінск, 220030
юр.адрес: Мінскі р-н, Пятрышкаўскі с/с, 5,
район в. Захарычы, будынак АТК, каб. 78,
тэл./факс (017) 379-43-45; info@minskobldorstroy.by
р/с BY98AKBB30120214000156000000
у Мінском абласным упраўленні № 500
ОАО «АСБ Беларусбанк», код АКBBBY2X
УНП 600013398, ОКПО 034551615000

7. До начала выполнения строительно-монтажных работ вызвать представителя организации, эксплуатирующей местную дорогу (контактные данные)

8. Технические требования на устройство инженерных коммуникаций в контролируемой зоне автодороги (в случае необходимости)

- В случае проектирования в составе объекта внеплощадочных инженерных сетей в пределах контролируемой зоны местных автомобильных дорог – получить соответствующие дополнения к настоящим техническим требованиям.


9. Иные требования

- Границы формируемого земельного участка относительно автодороги принять с учетом требований СН 3.03.06-2022 «Улицы населенных пунктов».

- Проектградостроительного паспорта земельного участка согласовать с КВП «Минскоблдорстрой».

10. Настоящие технические требования действуют в течение двух лет с даты их выдачи.

Начальник производственно-экономического управления

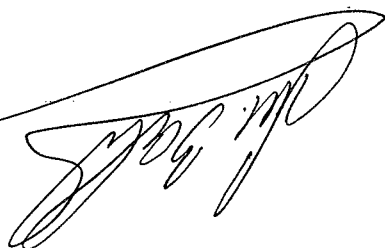

М.В. Занкович



Министерство связи и информатизации
Республики Беларусь

Республиканское унитарное
предприятие электросвязи

«БЕЛТАЛЕКОМ»
(РП «БЕЛТАЛЕКОМ»)

МИНСКИЙ ФИЛИАЛ

Смолевичский зональный узел
электросвязи

ул. Советская, 120, 222201, г. Смоленск,
тел. (01776) 37 2 31, факс (01776) 37 2 69,
e-mail: RUES.Smolevichi@minsk.beltelecom.by
http://www.beltelecom.by
Р.с. ВУ21 АКВВ 3012 3653 6043 1550 0000
ОАО «АСБ Беларусбанк» г. Минск,
БИК АКБВВВ2X, УНП 102302863

ИТ «УКС Логойского района.
Заместителю директора – начальнику
отдела проектирования Кривко Д.Н.

ул. Сапегина, 120, 222201, г. Смaлeвичь,
тел. (01776) 37 2 31, факс (01776) 37 2 69,
e-mail: RUES.Smolevichi@minsk.beltelecom.by
http://www.beltelecom.by
Р.с. ВУ21 АКВВ 3012 3653 6043 1550 0000
ОАО «АСБ Беларусбанк» г. Минск,
БИК АКБВВВ2X, УНП 102302863

Смaлeвичский зональный узел
электросвязи

«БЕЛТАЛЕКОМ»
(РП «БЕЛТАЛЕКОМ»)

МИНСКИЙ ФИЛИАЛ

Республиканское унитарное
предприятие электросвязи

Министерство связи и информатизации
Республики Беларусь

О предоставлении информации

Логойский ЦЭ Смолевичского ЗУЭС Минского филиала РП «Белтелеком» сообщает, что в настоящее время нет технической возможности подключения объекта капитального строительства «радиостроительный паспорт земельного участка для строительства и обслуживания одноквартирного жилого дома, расположенного в д. Зыково, ул. Центральная, У-3, Логойского района, Минской области» к сетям телефонизации и радиотелефонизации. Точка подключения – оптический распределительный шкаф ОРШ-2924 (д. Зыково, ул. Центральная, 25а). Требуется прокладка кабеля необходимой емкости от ОРШ-2924 до объекта, установка оконечного устройства, оборудование абонентского пункта. Радиотелефонизация осуществляется путём приобретения установок УКВ приёмника.

Начальник Логойского ЦЭ

Ю.Н. Белякович

18	6-6/57-ПЗ	Лучм.	Лодн.	Лодн.	Лучм.	Лодн.	Лодн.	Лодн.	Лодн.
Лучм									



Б



А

5. Фотофиксация местоположения

6. Регламенты использования и застройки земельного участка

№	Вид использования	Содержание требований
1	Назначение объекта	Градостроительный паспорт земельного участка для строительства и обслуживания объектов жилищного строительства, расположенного в д. Зыково, ул. Центральная, 4-3, Логовского района Московской области
2	Функциональное назначение земельного участка и его частей	Участок для строительства и обслуживания объектов жилищного строительства
3	Состав объекта строительства	Одноквартирный жилой дом и хозяйственные постройки.
4	Показатели по мощности, пропускной способности и другие показатели	См. в
5	Расположение объектов на земельном участке	Согласно планировочной схеме (лист 25) в соответствии с требованиями и рекомендациями СН 2.02.05-2020 «Пожарная безопасность зданий и сооружений» и СН 3.03.06-2022 «Улицы населенных пунктов» и СН 3.01.03-2020 «Планировка и застройка населенных пунктов».
6	Площадь земельного участка, га (м²)	0,1493 га, 1493 м².
7	Коэффициент плотности застройки, установленный в соответствии с нормами	Коэффициент плотности застройки земельного участка 0,1-0,8
8	Коэффициент застройки земельного участка	Коэффициент застройки земельного участка 0,1-0,74



6-6/57-ПЗ



Лист	19
Кол. Лист.	34
№ док.	34/25
Лист	1125

21	6-6/57-ПЗ	Лист	№	Кол.	Лист.	№ док.	Подп.	Дата

Максимально предельные по- казатели инженерных нагря- зок (по каждому ресурсу) и рас- пределение по инженерной инфраструктуре	<u>Водоснабжение и водоотведение:</u> Водоснабжение проектируемого объекта предусматривается от существующих сетей водо-снабжения в проектируемый водопроводный коллектор. Для водоотведения стоков необходимо устройство канализационных сетей и сооружений со-гласно требованиям и рекомендаций СНиП 4.03-2019 «Системы канализации зданий», СНиП 4.01.02-2019 «Канализация. Наружные сети и сооружения». <u>Электроснабжение:</u> Есть возможность подключения объекта к распределительной электросети в здании на дом, как электроснабжения – III, от опоры №1 ВЛН-0,4кВ №3 от МТП №863. <u>Газоснабжение:</u> Газификация объекта осуществляется по существующим газопроводам среднего давления.
Осуществление земляных работ	Предварительная к осуществлению земляных работ участка по высоте и состоянию поверхности не требуется. Согласно проекту планировки территории и со-гласно утвержденным проектам, утвержденным постановлением Совета Министров РБ от 28 ноября 2012 г. №1087, при строительстве и со-держании (эксплуатации) объектов для жилищно-коммунального хозяйства необходимо обеспечить соблюдение требований, установленных в законодательстве Республики Беларусь.


[illegible]

Государственное предприятие "УКС Лозовского района" отдел проектной работы			Ситуационная схема М:2000								
Стадия Лист 24						Разработал Исаенко Нач. отдела Крючко Проверил Гайдух					
Листов			Лист			Назм. Кол. у. Лист Док. Подпись Дата 1 - 30.01.25 31.25 11.25					
6-6/57			Проектная организация "УКС Лозовского района" в. Зыкова, ул. Ленинская, 4-3 Лозовского района Минской области и обслуживающая одноэтажного жилого дома, расположенного в радиостроительный паспорт земельного участка для строительства			11.25					

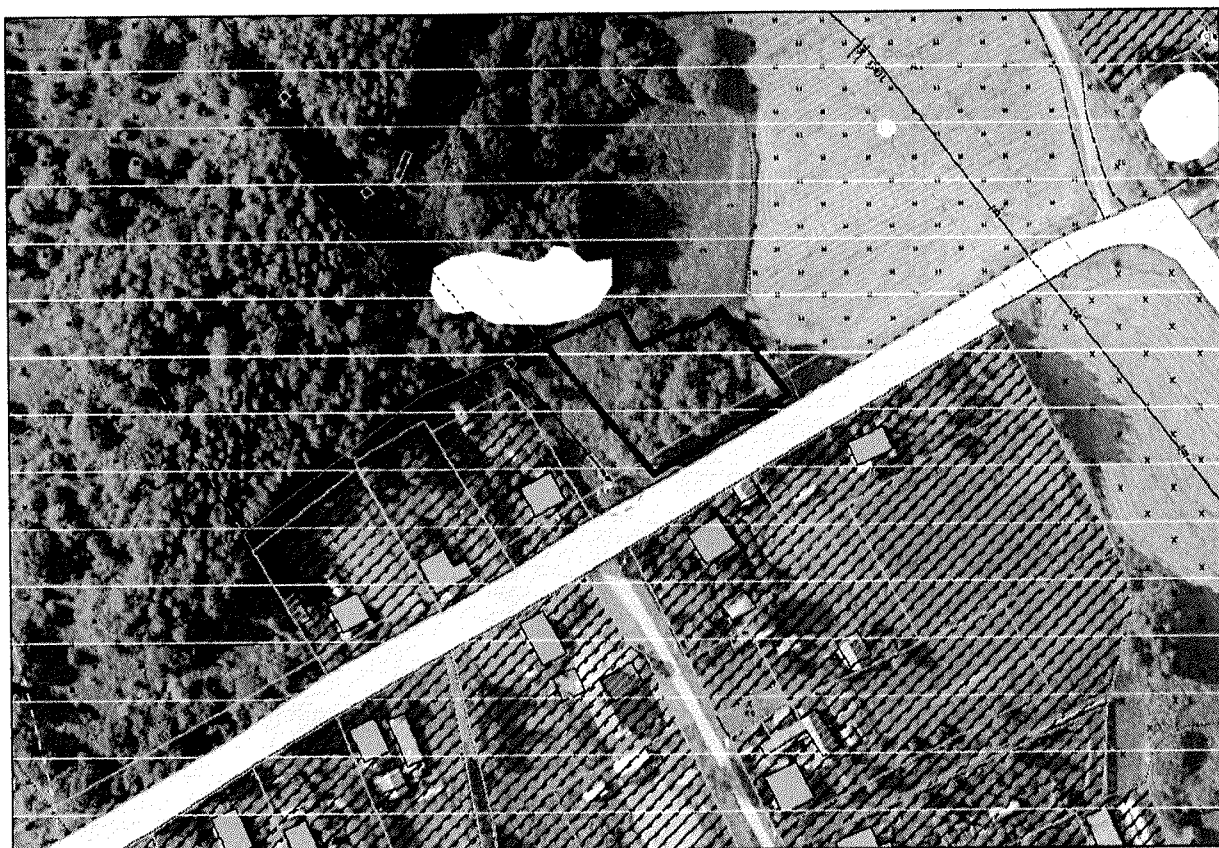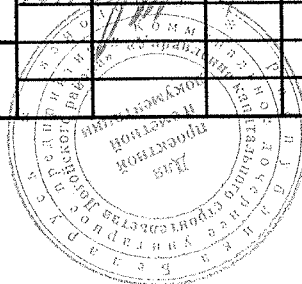

Система координат 1963г.
Система высот Балтийская

Изм.	Кол.уч.	Лист	№ док.	Подпись	Дата
Директор	Солонцов	04.25			
Исполнитель	Солонцов	04.25			

ИНЖЕНЕРНО-ТОПОГРАФИЧЕСКИЙ ПЛАН
Масштаб 1:500
В 1 сантиметре 5 метров
Сплошные горизонталы проведены через 0,5 метра

Заказчик:

Стация


2

ЧП Геоматика

Лист

2

(топографическая съемка М 1:500) на объекте: «Градостроительный паспорт земельной территории для строительства и обслуживания многоквартирного жилого дома, расположенного в д. Зыково, ул. Центральная, У-1, У-2, У-3, Лотынского района, Минской области»

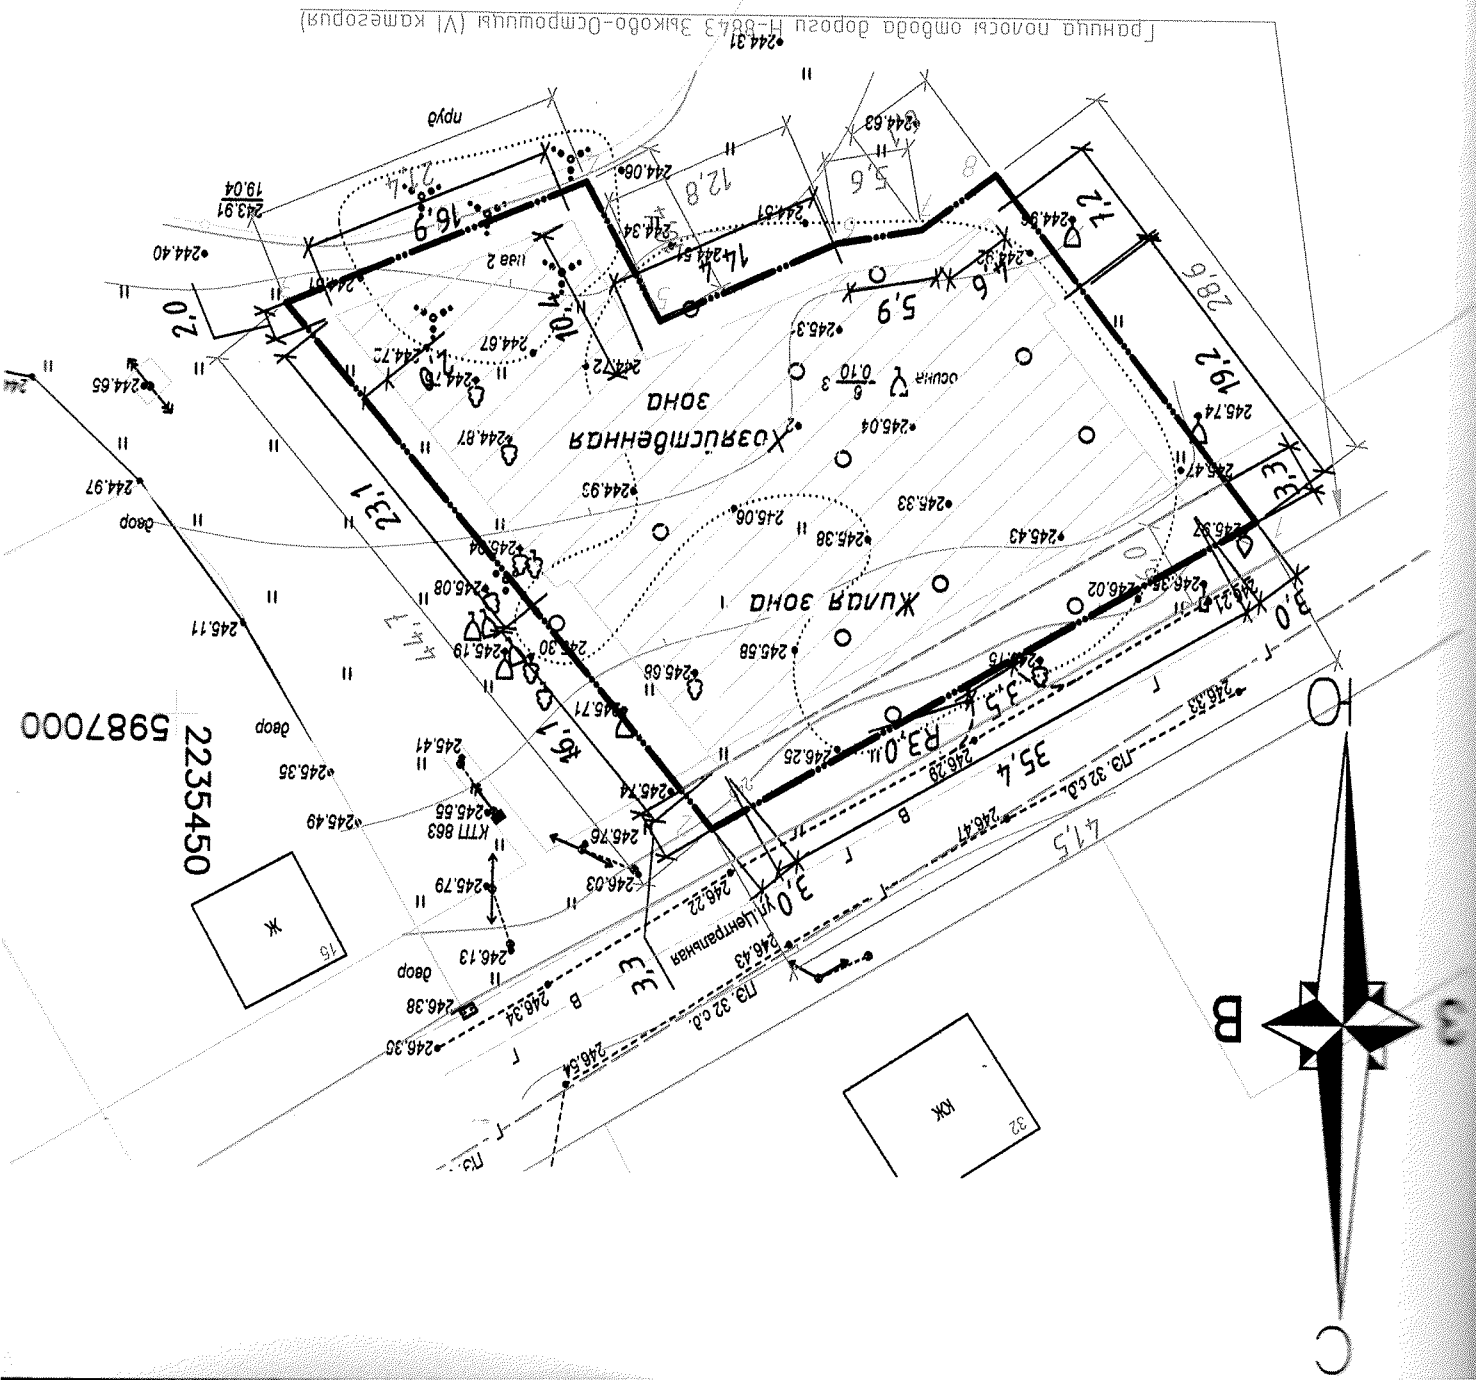

Примечание:

1. В жилую зону входят: жилой дом, палисадник, двор перед домом и часть сада. Допускается размещение со стороны улицы гаража или навеса для личного автотранспорта. При строительстве в жилой зоне гаража или навеса для личного автотранспорта осуществить строго в линию застройки.

В хозяйственную зону входят: часть двора с хозяйственными постройками, строения для хранения инвентаря, гараж, баня, стационарные теплицы, огород и сад.

2. Расстояние от построек и объектов на приусадебном участке до границ соседнего (смежного) участка следует принимать, м, не менее:

- от ландшафтно-обустроенного пруда-копани, не дренирующего в грунт бассейна-3.

3. Допускается изменять границу застройки в части противопожарных разрывов между зданиями и сооружениями по методикам, приведенным в действующих ТНПА, с учетом требований СН 2.02.05-2020

Условные обозначения:

- - Линия застройки;
- ===== - Граница испрашиваемого земельного участка
- - Границы зарегистрированных земельных участков
- - Границы полосы отвода дороги Н-8843 Зыково-Острошицы (VI категория)
- Граница функционального зонирования земельного участка, разделяющая жилую и хозяйственную зоны
-  -Граница застройки, в пределах которой допускается размещать жилой дом и хозяйственные постройки I-V степеней огнестойкости
-  -Строительство запрещено по противопожарным, санитарно-гигиеническим и /или другим требованиям

Точка	Положение X	Положение Y
1	5986986,47	2235378,67
2	5987007,19	2235414,44
3	5986972,77	2235443,00
4	5986964,55	2235423,25
5	5986973,65	2235418,29
6	5986968,42	2235406,56
7	5986967,43	2235401,00
8	5986963,76	2235396,13

6-6/57

Градостроительный паспорт земельного участка для строительства и обслуживания многоквартирного жилого дома, расположенного в д. Зыково, ул. Центральная, 4-3 Логойского района Минской области

Изм.	Кол.уч	Лист	Док.	Подпись	Дата
Директор	Гайдук				
Нач. отдела	Кривко				
Разработал	Исаенко				

Стадия


Лист

Листов



Планировочная схема М 1:500

Государственное предприятие
"УКС Логойского района
отдел проектирования

Условные обозначения:

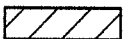-  - Граница испрашиваемого земельного участка
-  - Охранная зона сетей газоснабжения
-  - Охранная зона сетей электроснабжения
-  - Охранная зона сетей связи
-  - Ориентировочные точки подключения к распределительной инженерной инфраструктуре

5987000

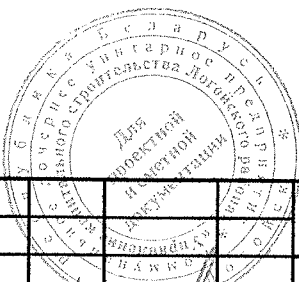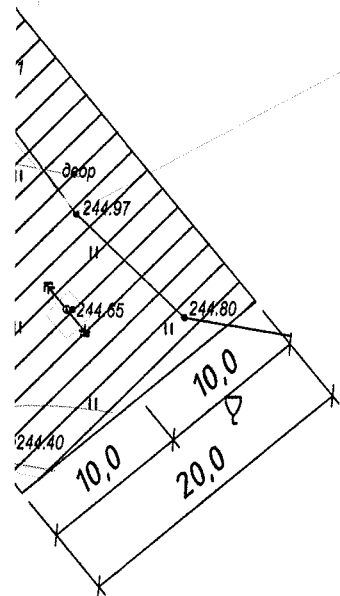

6-6/57

Градостроительный паспорт земельного участка для строительства и обслуживания многоквартирного жилого дома, расположенного в д. Зыково, ул. Центральная, У-3 Логойского района Минской области

Изм.	Кол.уч	Лист	Док.	Подпись	Дата	Стадия	Лист	Листов
1	-	34М 37/25	Мас	И25			26	
Директор	Гайдук							
Чач. отдела	Кривко							
Разработал	Исаенко							
Схема инженерно-технического обеспечения земельного участка М 1:500						Государственное предприятие "УКС Логойского района" отдел проектирования		



ГОСУДАРСТВЕННЫЙ КОМИТЕТ ПО ИМУЩЕСТВУ

РЕСПУБЛИКИ БЕЛАРУСЬ

РЕСПУБЛИКАНСКОЕ УНИТАРНОЕ

ПРЕДПРИЯТИЕ

«ПРОЕКТНЫЙ ИНСТИТУТ
БЕЛГИПРОЗЕМ»

ул. Казинца, 86, корп. 3, 220108, г. Минск
тел.(факс): +375 17 279 95 82, e-mail: belgiprozem.by
p.p.: BY28 BAPB 3012 2716 4001 7000 0000
в ОАО «Белатранспромбанк», код BAPB BY2X
УНП 100035563, ОКПО 00745817

Министерство обороны
Республики Беларусь

ул. Коммунистическая, 1
220034, г. Минск

«ПРАЕКТНЫ ІНСТЫТУТ
БЕЛДЗІПРАЗЕМ»

РАСПУБЛІКАНСКАЕ УНІТАРНАЕ
ПРАДПРЫЯМСТВА

ЗВАРЖАЊНЫ КАМІТЕТ НА МАЁМАСЦІ
РЕСПУБЛІКІ БЕЛАРУСЬ

ул. Казинца, 86, корп. 3, 220108, г. Минск
тел.(факс): +375 17 279 95 82, e-mail: belgiprozem.by
p.p.: BY28 BAPB 3012 2716 4001 7000 0000
в ОАО «Белатранспромбанк», код BAPB BY2X
УНП 100035563, АКПА 00745817

21 НОЯ 2025 № 1.4/4361
ад

О возможности размещения
земельного участка

На основании поручения Острошского сельского исполнительного комитета от 27.10.2025 № 2-24/55 VII «Проектный институт Белгипрозем» выполняет работы по разработке проекта отвода и установлению границ земельного участка на местности для проведения аукциона по продаже земельного участка в частную собственность для строительства и обслуживания одноквартирного жилого дома по ул. Центральной, У-3 в д. Зыково Острошского сельсовета Логойского района Минской области.

В соответствии пунктом 55 Положения о порядке изъятия и предоставления земельных участков, утвержденного постановлением Совета Министров Республики Беларусь от 13.01.2023 №32, просим согласовать место размещения земельного участка для проведения аукциона по продаже земельного участка в частную собственность для строительства и обслуживания одноквартирного жилого дома. Высота объекта менее 25 метров.

Приложение: земельно-кадастровый план на 1 л.

Первый заместитель генерального директора –
главный инженер

А.Н. Соловьев



ГЕНЕРАЛЬНЫЙ ШТАБ
УЗБЕРОННЫХ СИЛ
РЕСПУБЛИКИ БЕЛАРУСЬ

ТАЛОУНАЕ АПЕРАТЫУНАЕ УПРАВЛЕННЕ

Вул. Камуністычная, 1
220034, Ф-2, г. Мінск,
Тэл. (017) 297 19 04

ноябра 2025 г. № 13/1

На №1-7/43390, 1-7/43391, 1-7/43432,

1-7/43444 от 19.11.2025;

№1-7/43485, 1-7/43486, 1-7/43487, 1-7/43588 от 20.11.2025;

№1-7/43630, 1-7/43699, 1-7/43711, 1-7/43730, 1-7/43733,

1-7/43744, 1-7/43745, 1-7/43767 от 21.11.2025;

№1-7/43800 от 24.11.2025

О согласовании мест размещения
земельных участков

Согласование с Министерством обороны Республики Беларусь
представленных на рассмотрение мест размещения земельных участков

не требуется.

Информируем, что в соответствии с абзацем третьим части первой
подпункта 24.10 пункта 24 Положения о порядке изъятия и предоставления
земельных участков, утвержденного постановлением Совета Министров
Республики Беларусь от 13 января 2023 г. № 32, заключение Министерства
обороны Республики Беларусь требуется в случае согласования места
размещения земельных участков для строительства и обслуживания
аэродромов и взлетно-посадочных площадок; базовых станций и вышек
сотовой связи; ветроэнергетических установок и ветропарков; комплексов
знаний, сооружений, инженерной инфраструктуры, а также наземных
объектов средств и систем обслуживания воздушного движения, навигации,
посадки и электросвязи, предназначенных для организации воздушного
движения; магистральных линий инженерных сетей; магистральных
и республиканских автомобильных дорог и железнодорожных путей;
объектов в застроенных районах и зонах при арсеналах, базах и складах
Министерства обороны; объектов высотой 25 метров и более;
телевизионных и радиовещательных вышек и мачт; объектов
в санитарно-защитных зонах и зонах ограничения застройки передающих
радиотехнических объектов Вооруженных Сил Республики Беларусь.

КОПИЯ ВЕРНА

Заместитель начальника
Генерального штаба Вооруженных
Сил – начальник Главного
оперативного управления
генерал-майор

[Signature]

С.Е. Логодник

ГЛАВНОЕ ОПЕРАТИВНОЕ УПРАВЛЕНИЕ


ГЕНЕРАЛЬНЫЙ ШТАБ
ВООРУЖЕННЫХ СИЛ
РЕСПУБЛИКИ БЕЛАРУСЬ

Вул. Коммунистическая, 1
220034, Ф-2, г. Мінск,
Тэл. (017) 297 19 04

Республиканское
унитарное предприятие
«Проектный институт
Белгипрозем»
ул. Казинца, 86, корп. 3,
220108, г. Минск


СПРАВКА

Настоящей подтверждаю, что Острошицкий сельский исполнительный комитет не несет убытков в связи с формированием земельного участка для проведения аукциона в частную собственность для строительства и обслуживания одноквартирного жилого дома площадью 0,1493 га по ул. Центральной, У-3 в д. Зыково Острошицкого сельсовета Логойского района (объект №6-6/57).
Данный земельный участок включен в перечень свободных (незанятых) земельных участков по Острошицкому сельсоветному и между гражданами не распределен.

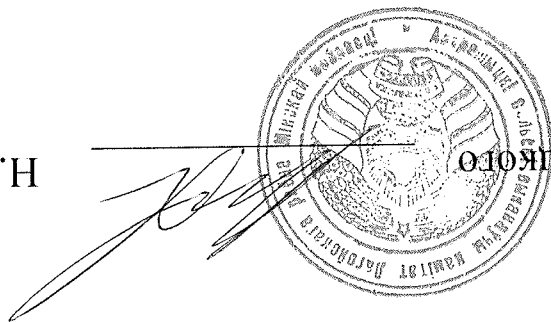

Н.Н. Яновский
ч. 12.2025

Председатель Острошицкого
сельисполкома

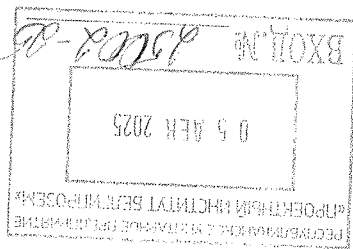

Земельно-кадастровый план земель землепользователей
 Логойского района Минской области
 проект отвода земельного участка



Логойск	Составил	Проектировал	2025 год
---------	----------	--------------	----------



Исходящий номер: 1306684

Всего земель к отводу - 0,1493 га